


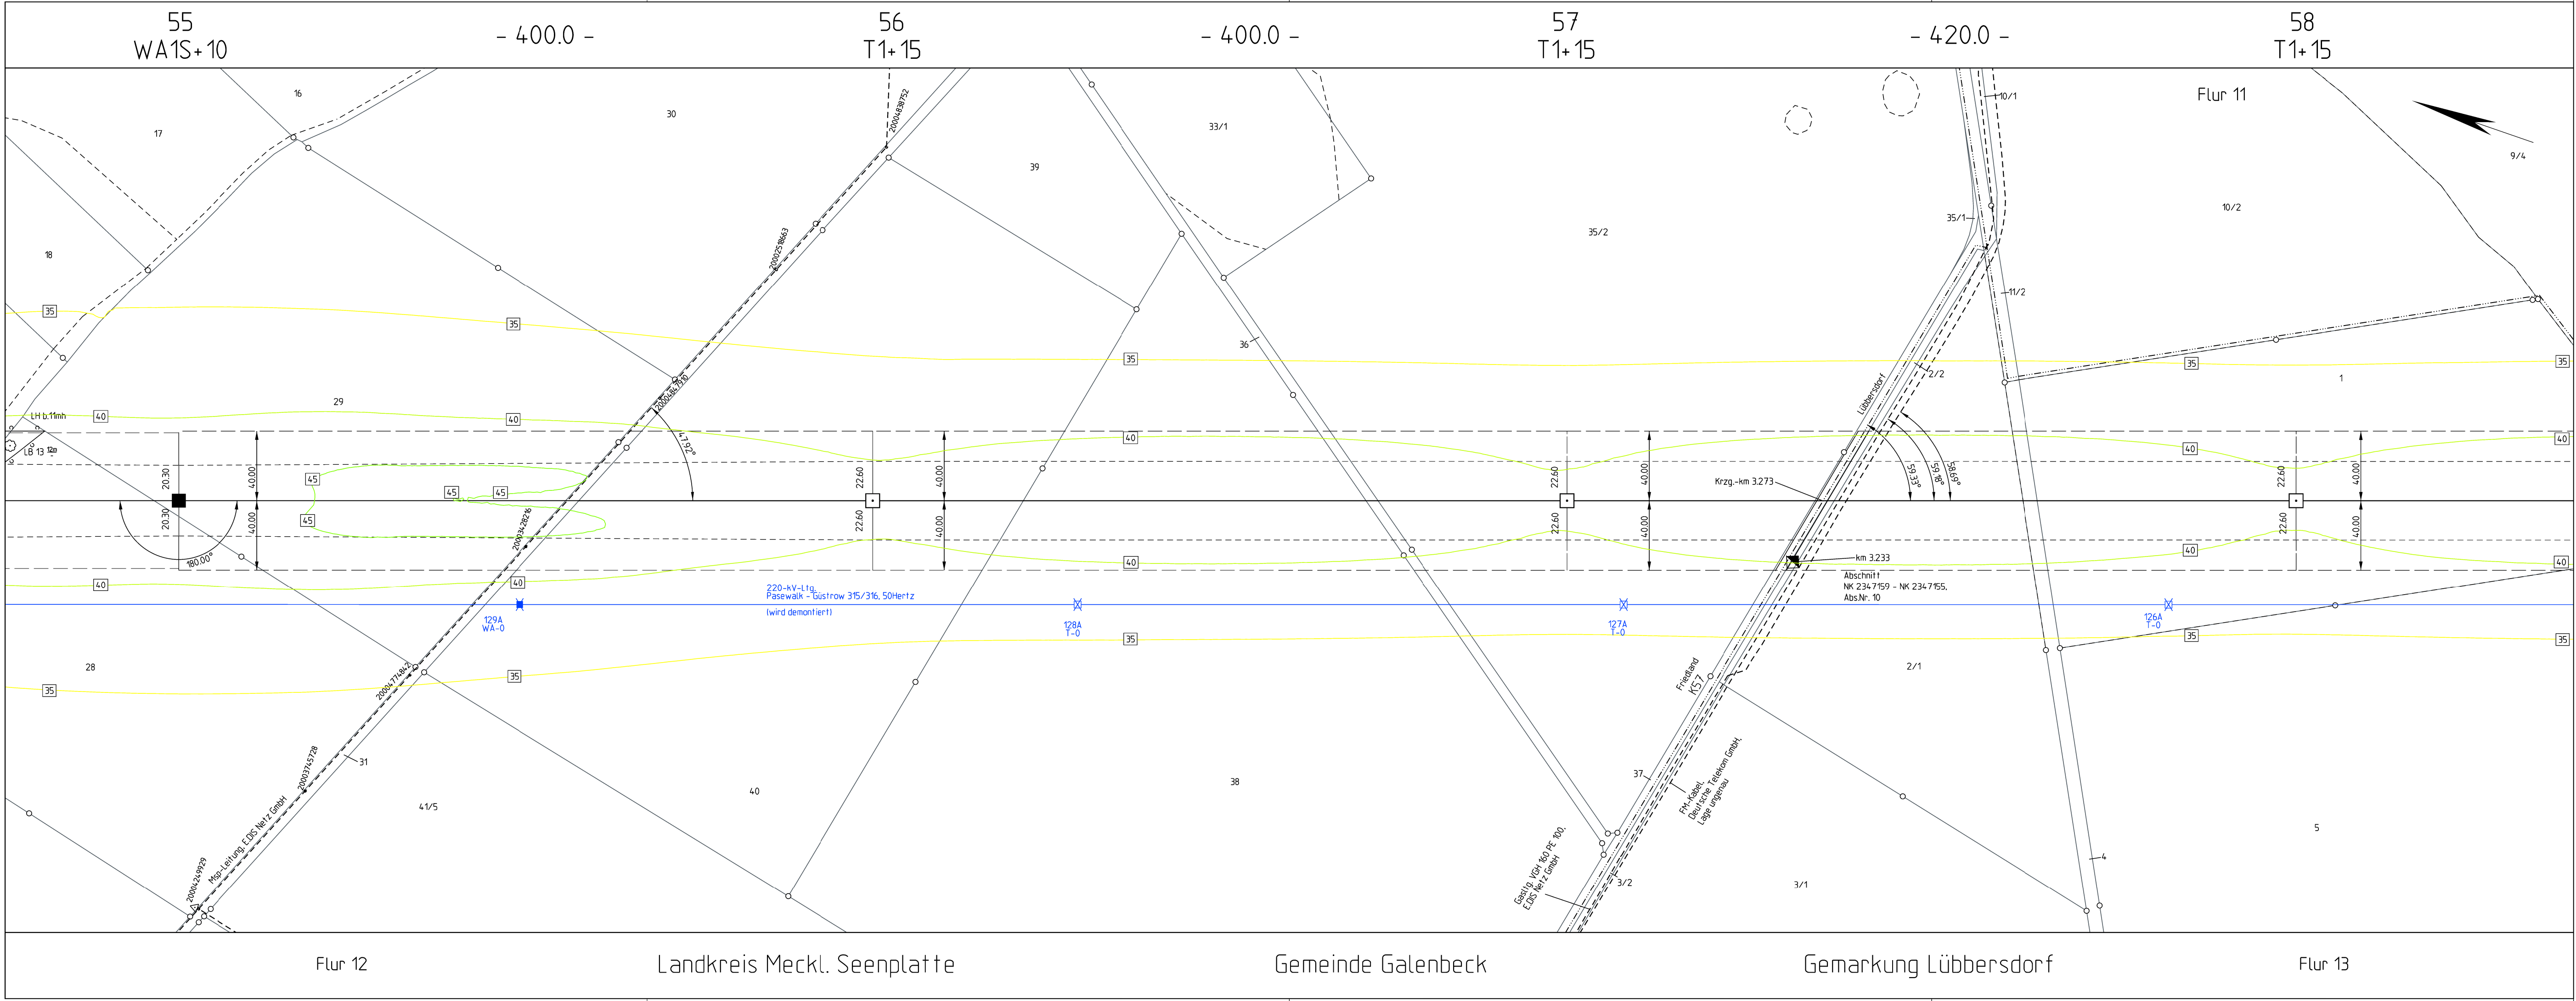

Planfeststellungsverfahren
Unterlagen nach § 43 EnWG


E.ON Group

Netzverstärkung Pasewalk - Güstrow
380-kV-Höchstspannungsleitung Güstrow - Siedenbrünzow -
Iven/West - Pasewalk/Nord - Pasewalk (BBPIG Vorhaben Nr. 53)

Abschnitt:
Iven/West - Pasewalk/Nord - Pasewalk

Titel:
Lageplan Schallpegel M 55 - M 58

Unterlage: 8.1.2.2

Blatt: 23 von 77

Maßstab: 1 : 2.000

Koordinatensystem:
ETRS 89 / UTM Zone 33

Legende:

Wohnbebauung im Expositionsbereich

 WBS

Grenzen :

Staat

Land

Reg. Bez.

Kreis

Stadt/Gem.

Gemarkung

Flur

Flurstück

Nutzungsartengrenze

LSG / NSG

WSG


Sondergebiete

ISO-Linien Schall


■ Abspannmast mit Bemaßung bis zum äußeren Seil

□ Tragsmast mit Bemaßung bis zum äußeren Seil

● Immissionsort mit Nr.

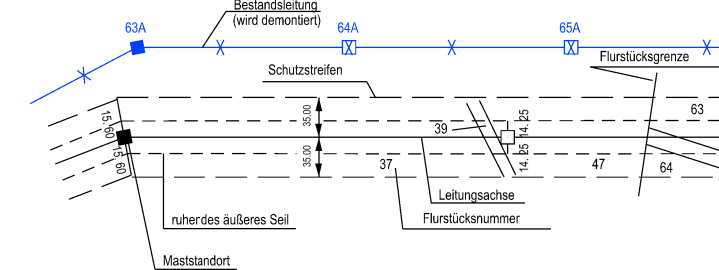

dB(A)

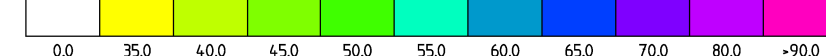

0.0 35.0 40.0 45.0 50.0 55.0 60.0 65.0 70.0 80.0 90.0

ALKIS: © GeoBasis-DEM-V 2024

Vorhabensträgerin: 50Hertz Transmission GmbH
Heidestraße 2
D-10557 Berlin


Bearbeitung: OMEXOM Hochspannung GmbH
Schulstraße 124
D-29664 Walsrode

Nr.	Änderung	Datum	Name

aufgestellt: Berlin, 31.03.2025

festgestellt nach § 43b EnWG:


A. Deharde

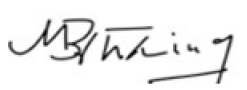
M. Brüning