


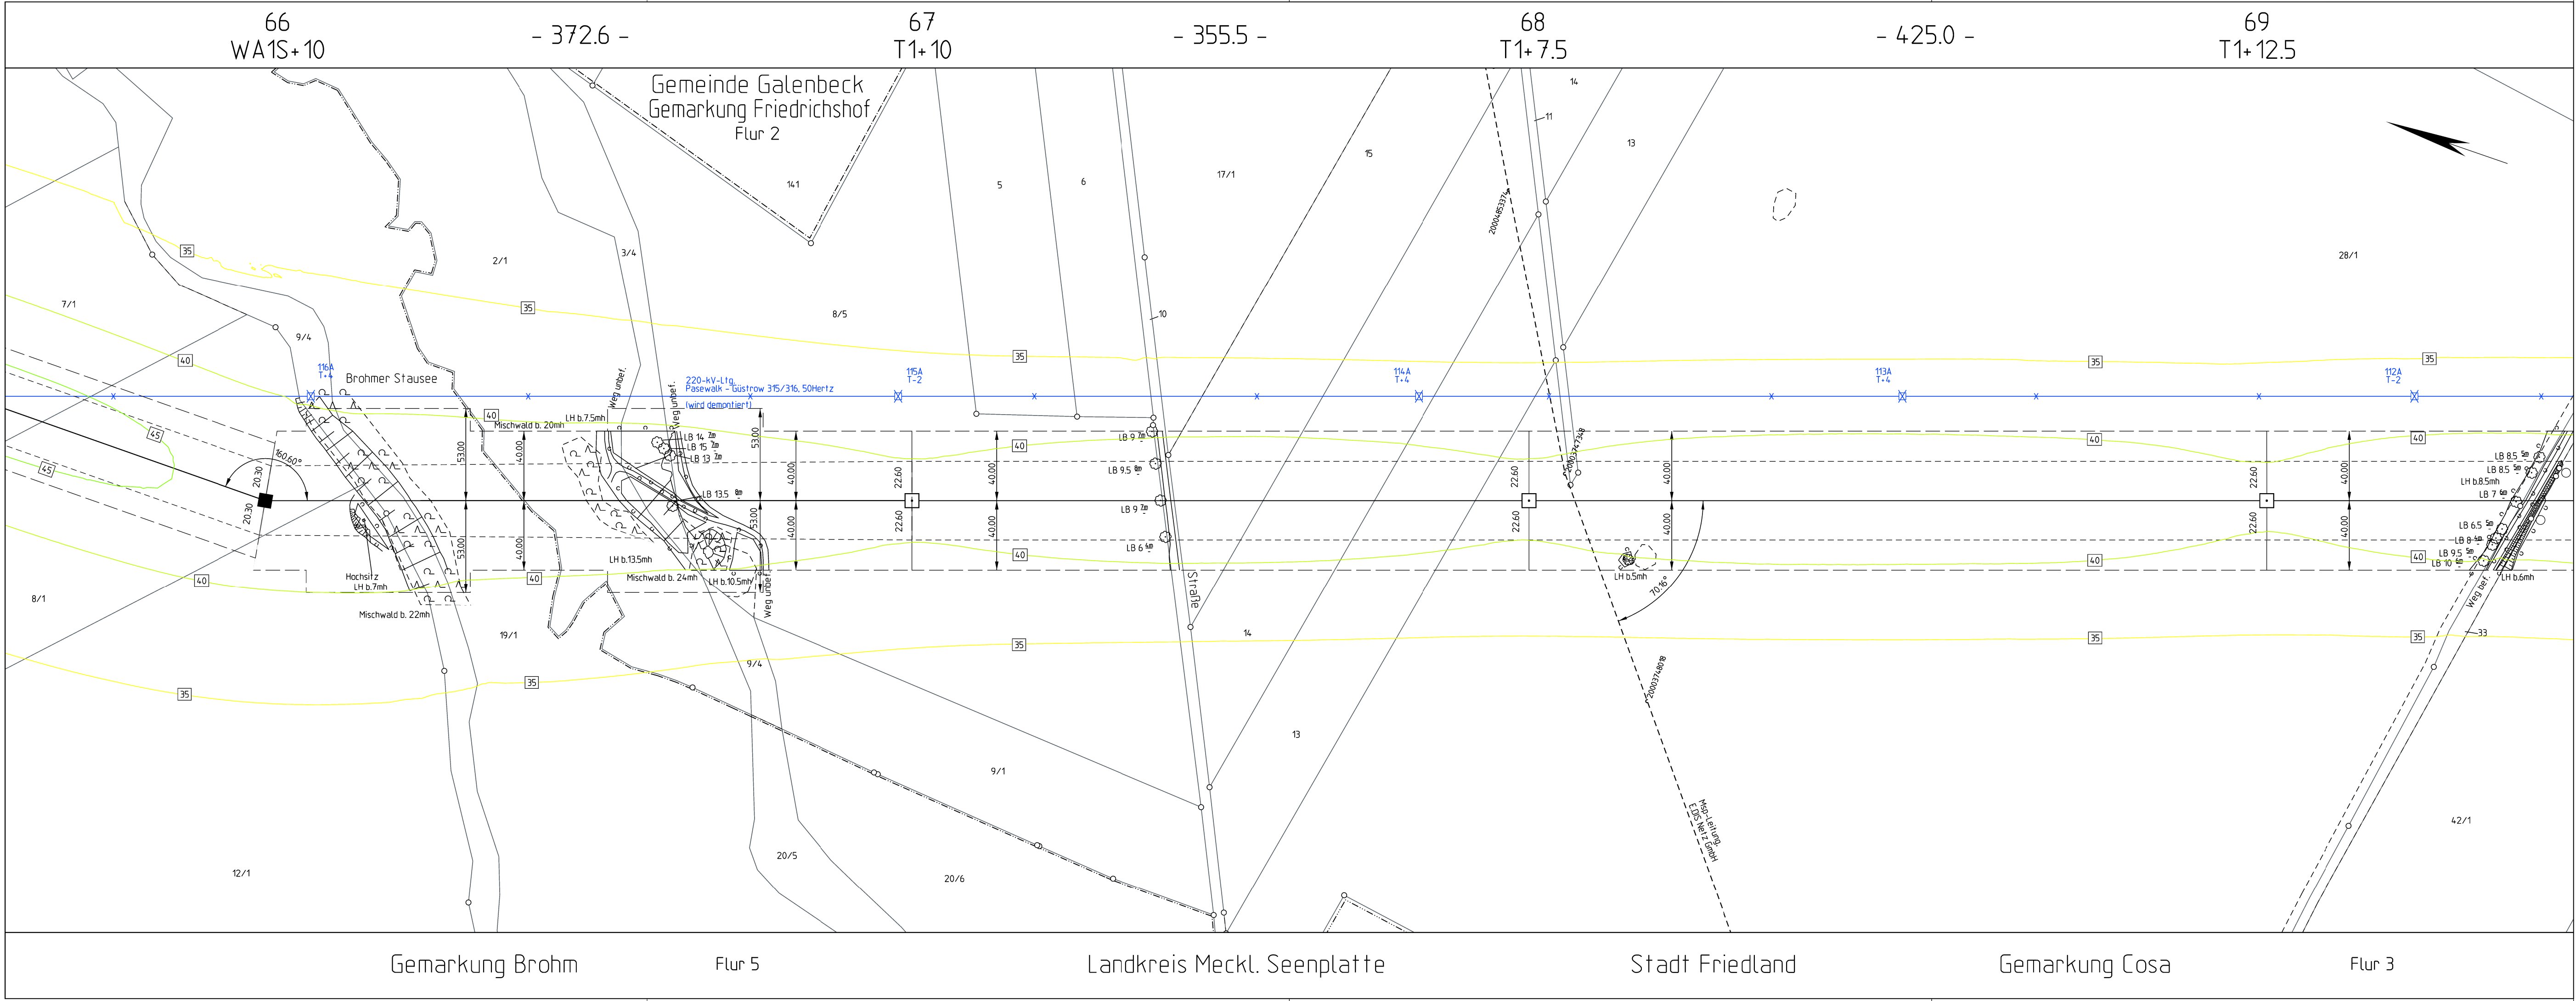

Planfeststellungsverfahren
Unterlagen nach § 43 EnWG


E.ON Group

Netzverstärkung Pasewalk - Güstrow
380-kV-Höchstspannungsleitung Güstrow - Siedenbrünzow -
Iven/West - Pasewalk/Nord - Pasewalk (BBPIG Vorhaben Nr. 53)

Abschnitt:
Iven/West - Pasewalk/Nord - Pasewalk

Titel:
Lageplan Schallpegel M 66 - M 69

Unterlage: 8.1.2.2


Blatt: 28 von 77

Maßstab: 1 : 2.000

Koordinatensystem:
ETRS 89 / UTM Zone 33

Legende:

dB(A)

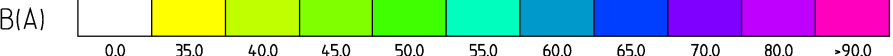

Wohnbebauung im Expositionsbereich



Grenzen :


Staat



Land




Reg.Bez.

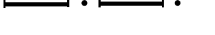


Kreis




Stadt/Gem.

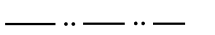

Gemarkung

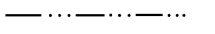

Flur

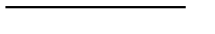


Flurstück



Nutzungsartengrenze



LSG / NSG

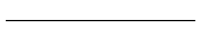


WSG



Sondergebiete



ISO-Linien Schall

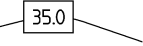

Abspannmast



mit Bemaßung bis zum äußeren Seil

Tragmast




mit Bemaßung bis zum äußeren Seil

Immissionsort mit Nr.



10 12

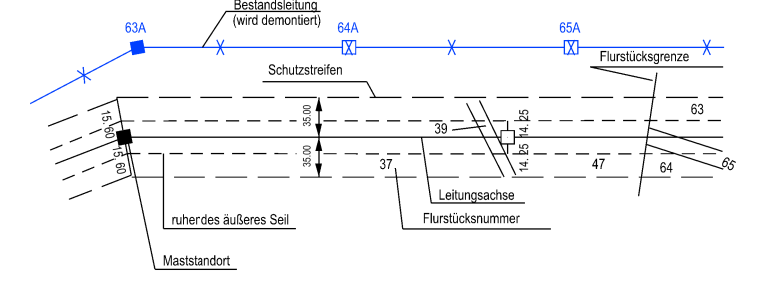

ALKIS: © GeoBasis-DEM-V 2024

Vorhabensträgerin: 50Hertz Transmission GmbH
Heidestraße 2
D-10557 Berlin


Bearbeitung: OMEXOM Hochspannung GmbH
Schulstraße 124
D-29664 Walsrode

Nr.	Änderung	Datum	Name

aufgestellt: Berlin, 31.03.2025

festgestellt nach § 43b EnWG:


A. Deharde

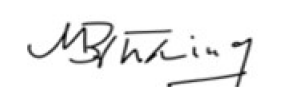
M. Brüning