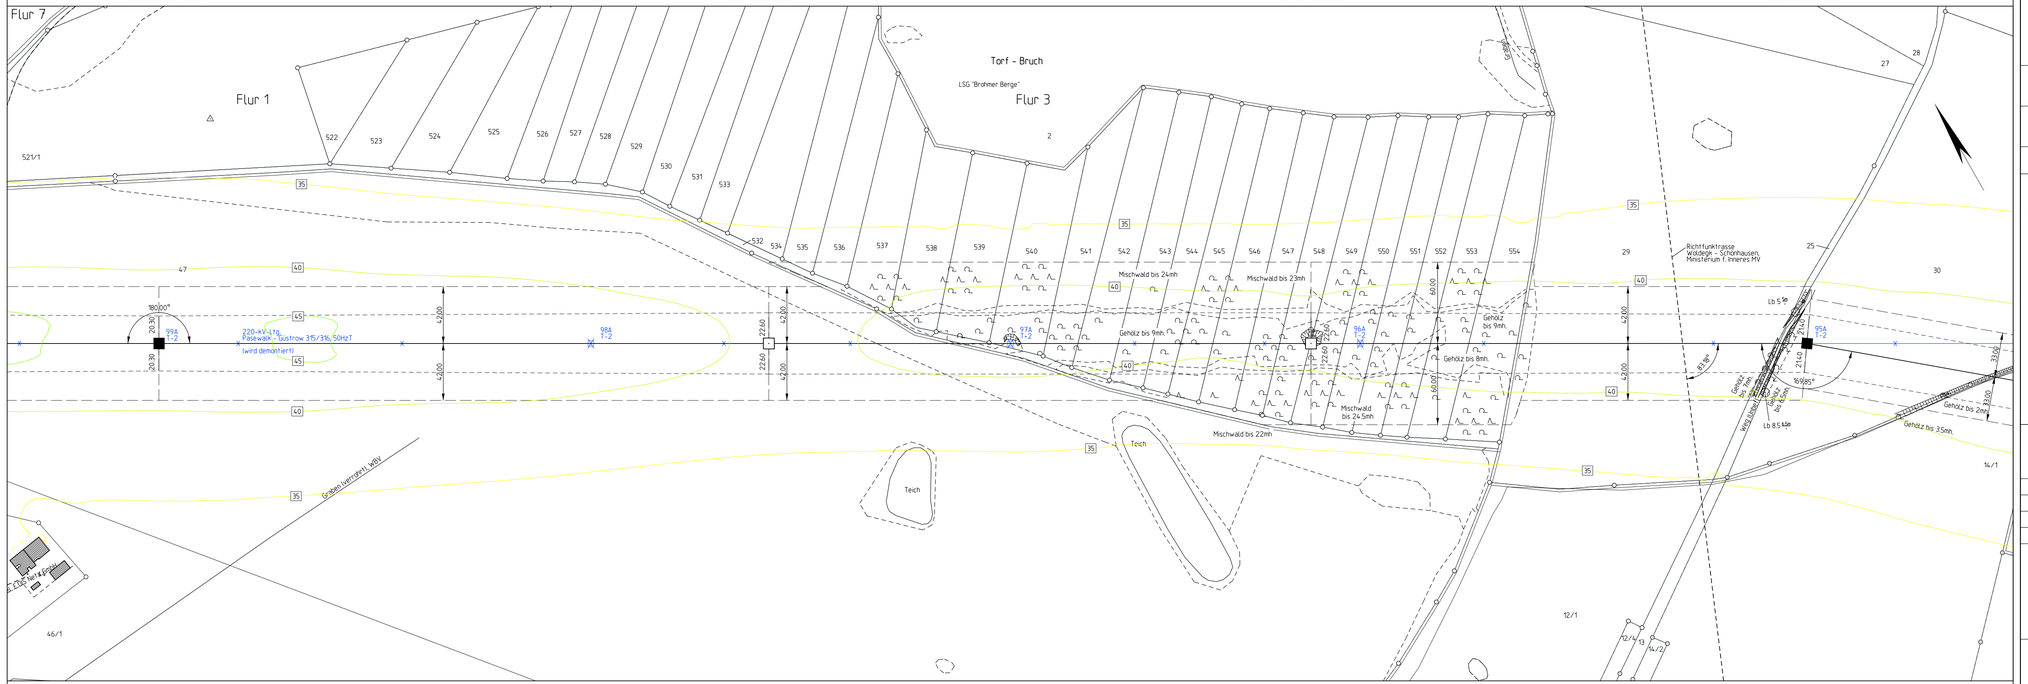


Planfeststellungsverfahren
Unterlagen nach § 43 EnWG

50hertz | Elia Group

Netzverstärkung Pasewalk - Güstrow

380-kV-Höchstspannungsleitung Güstrow - Siedenbrünzow - Iven/West - Pasewalk/Nord - Pasewalk (BBPIG Vorhaben Nr. 53)

Abschnitt:

Iven/West - Pasewalk/Nord - Pasewalk

Titel:

Lageplan Schallpegel M 303 - M 306

Unterlage: 8.1.2.2	Blatt: 34 von 77	Maßstab: 1 : 2.000	Koordinatensystem: ETRS 89 / UTM Zone 33

Legende:

dB(A)

0.0 | 35.0 | 40.0 | 45.0 | 50.0 | 55.0 | 60.0 | 65.0 | 70.0 | 80.0 | 90.0

Wohnbebauung im Expositionsbereich — WHG

ISO-Linien Schall — 35.0

Absenkmast — mit Bemaßung bis zum äußeren Seil

Tragmast — mit Bemaßung bis zum äußeren Seil

K1-12 — Immissionsort mit Nr.

Grenzen :

Staat
Land
Reg.Bez.
Kreis
Stadt/Gem.
Gemarkung
Flur
Flurstück
Nutzungsartengrenze
LSG / NSG
WSG
Sondergebiete

Beginn Bebauung (wird demontiert)
Schutzstreifen
Flurstücksgrenze
Flurstücksnummer
Leitungsachse
nächstes äußeres Seil
Maststandort

0 | 50 | 100 | 150 | 200m

ALKIS: © GeoBasis-DE/LGB 2024, © GeoBasis-DE/M-V 2024

Vorhabenträgerin:	Bearbeitung:
50Hertz Transmission GmbH Heidestraße 2 D-10557 Berlin	OMEXOM Hochspannung GmbH An der Marktbrücke 1 D-07554 Korbußen

Nr.	Änderung	Datum	Name

aufgestellt: Berlin, 31.03.2025

A. Deharde — M. Brüning

festgestellt nach § 43b EnWG: