




Planfeststellungsverfahren
Unterlagen nach § 43 EnWG

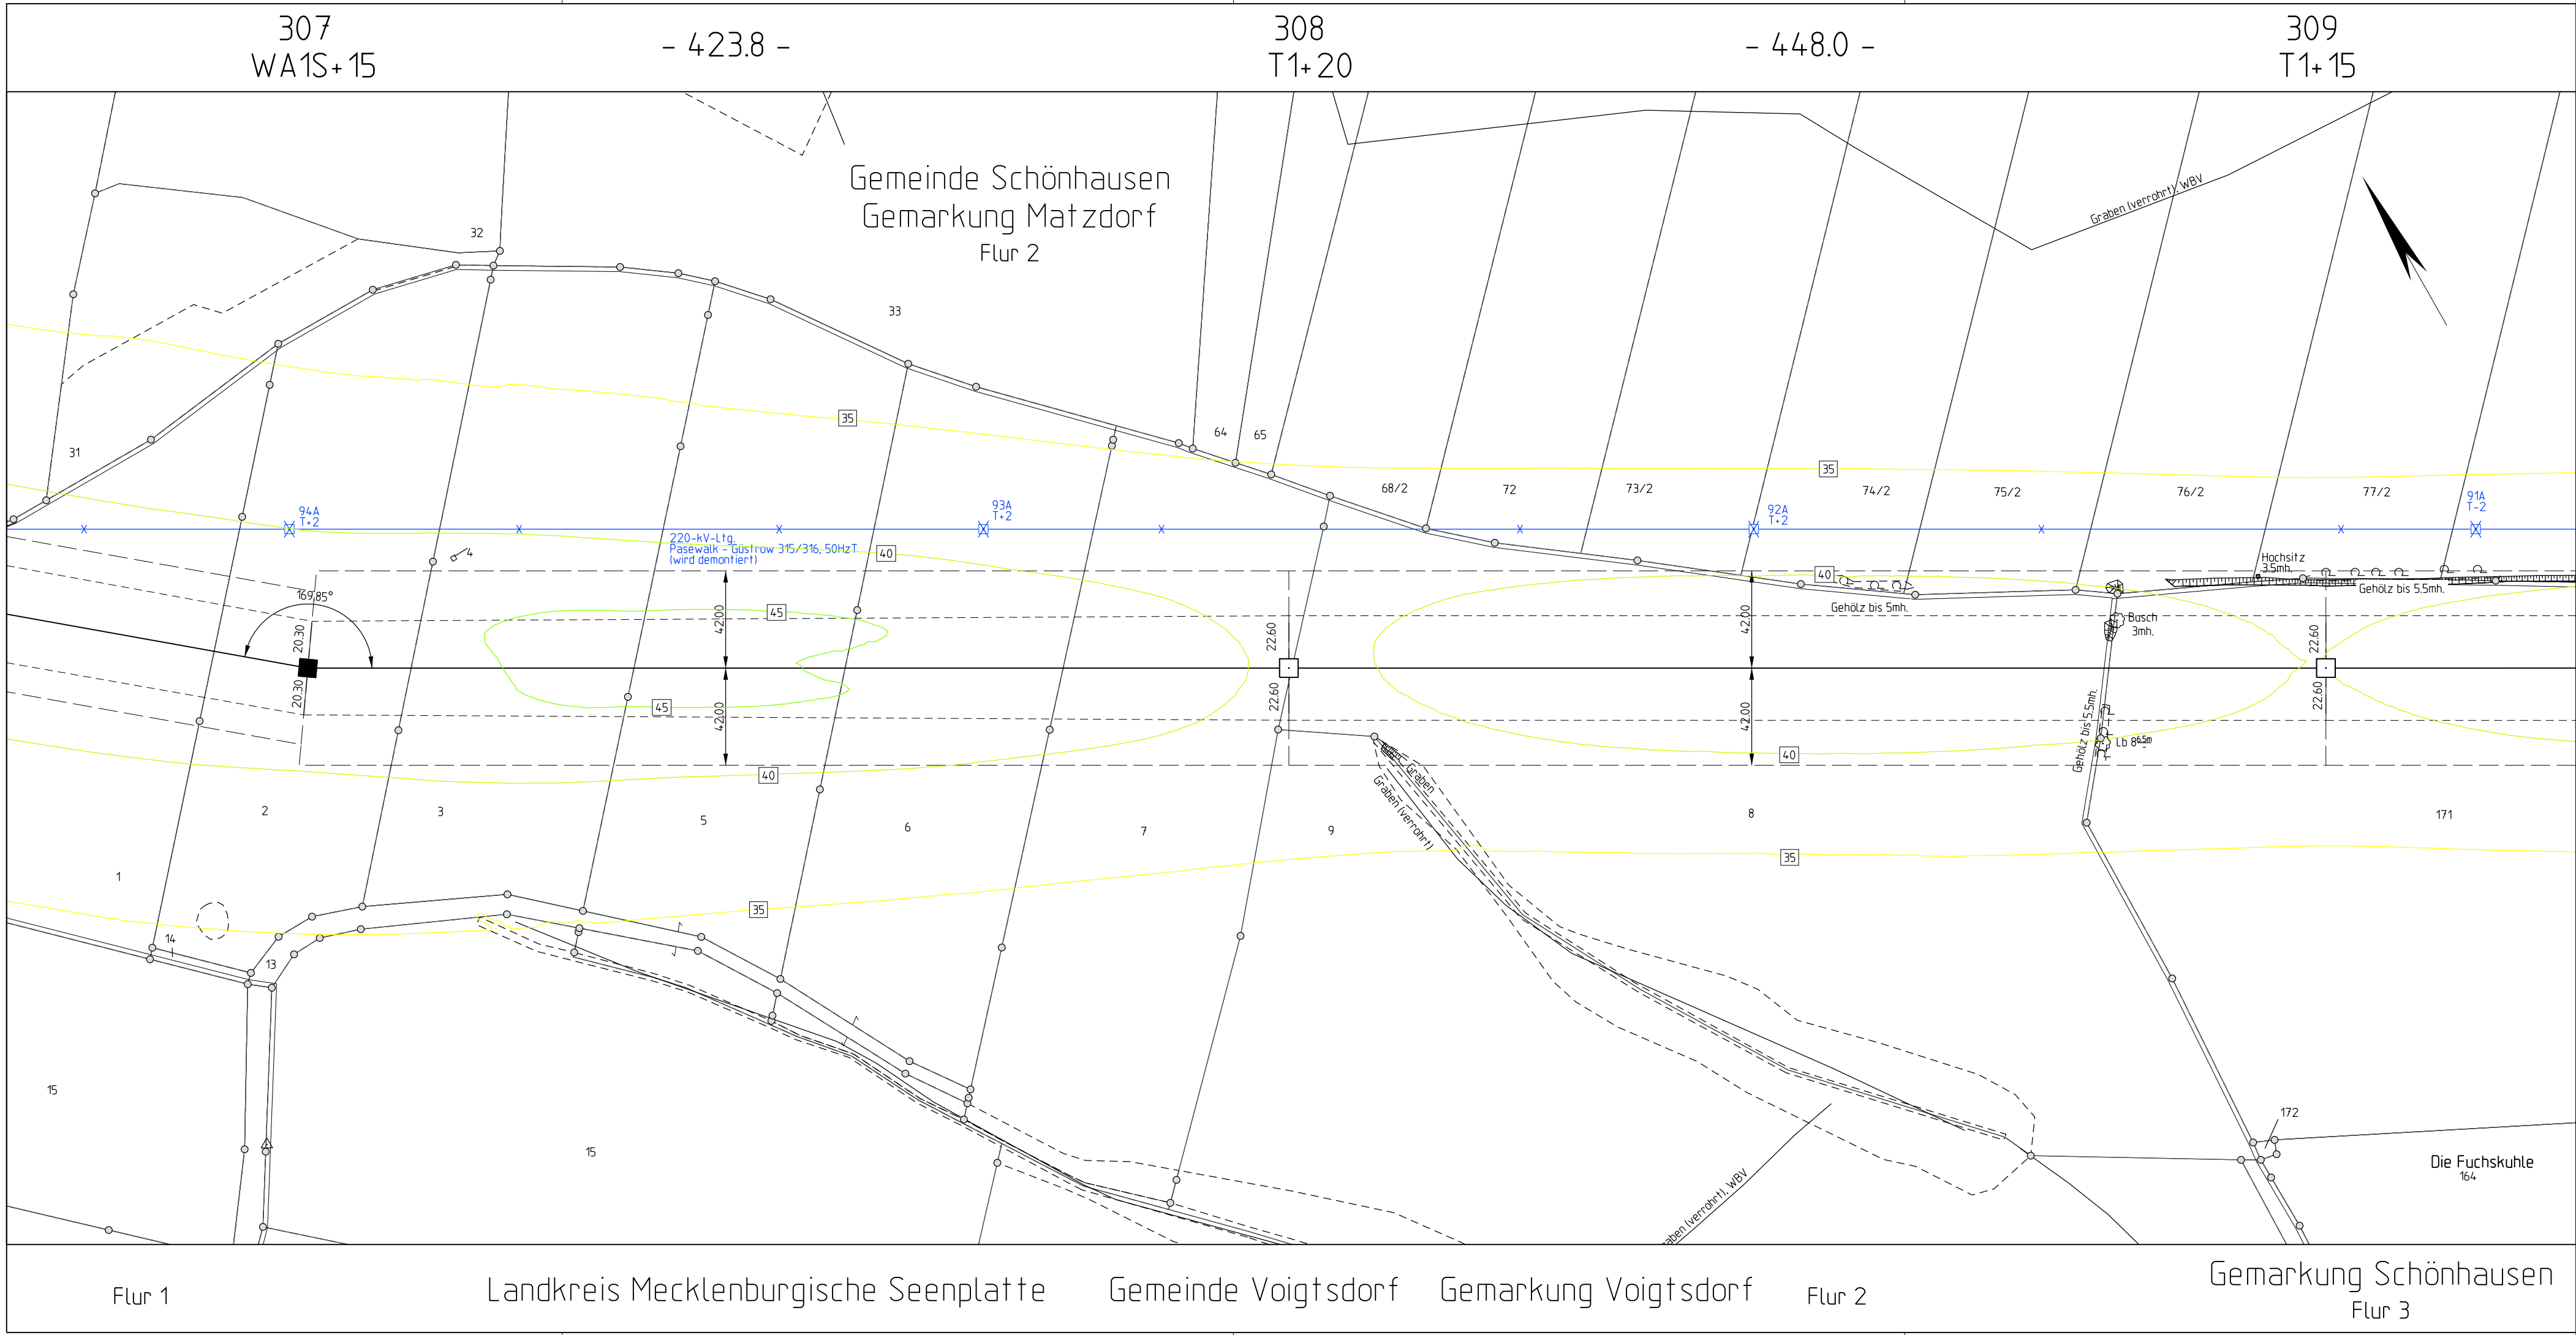

50hertz
Ella Group

Netzverstärkung Pasewalk - Güstrow
380-kV-Höchstspannungsleitung Güstrow - Siedenbrünzow -
Iven/West - Pasewalk/Nord - Pasewalk (BBPIG Vorhaben Nr. 53)

Abschnitt:
Iven/West - Pasewalk/Nord - Pasewalk

Titel:
Lageplan Schallpegel M 307 - M 309

Unterlage: 8.1.2.2

Blatt: 36 von 77

Maßstab: 1 : 2.000

Koordinatensystem:
ETRS 89 / UTM Zone 33

Legende:


dB(A)



Wohnbebauung im Expositionsbereich



ISO-Linien Schall

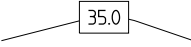

Grenzen :

Staat

Land

Reg.Bez.

Kreis

Stadt/Gem.

Gemarkung

Flur

Flurstück

Nutzungsartengrenze

LSG / NSG

WSG

Sondergebiete

■ Abspannmast


□ Tragmast

● IO 12

mit Bemallung bis zum äußeren Seil

mit Bemallung bis zum äußeren Seil

Innereisort mit Nr.

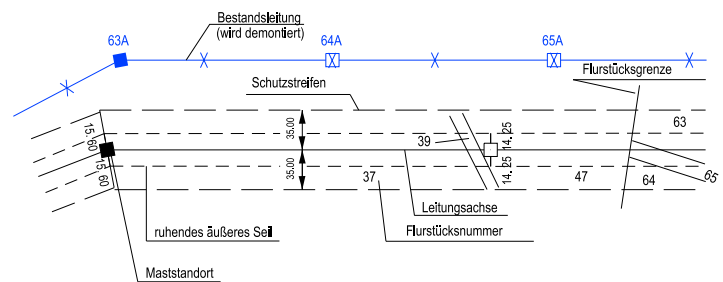

Bestandsleitung (wird demonitiert)

Schutzstreifen

Flurstücksgrenze

Leitungssache

Flurstücksnummer

ruuhendes äußeres Seil

Maststandort

0

50

100

150

200m

ALKIS: © GeoBasis-DE/LGB 2024,
© GeoBasis-DE/M-V 2024

Vorhabensträgerin: 50Hertz Transmission GmbH
Heidestraße 2
D-10557 Berlin

Bearbeitung: OMEXOM Hochspannung GmbH
An der Marktbrücke 1
D-07554 Korbußen


Nr.	Änderung	Datum	Name

aufgestellt: Berlin, 31.03.2025

festgestellt nach § 43b EnWG:



A. Deharde

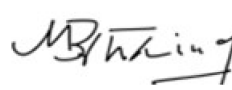

M. Brüning