


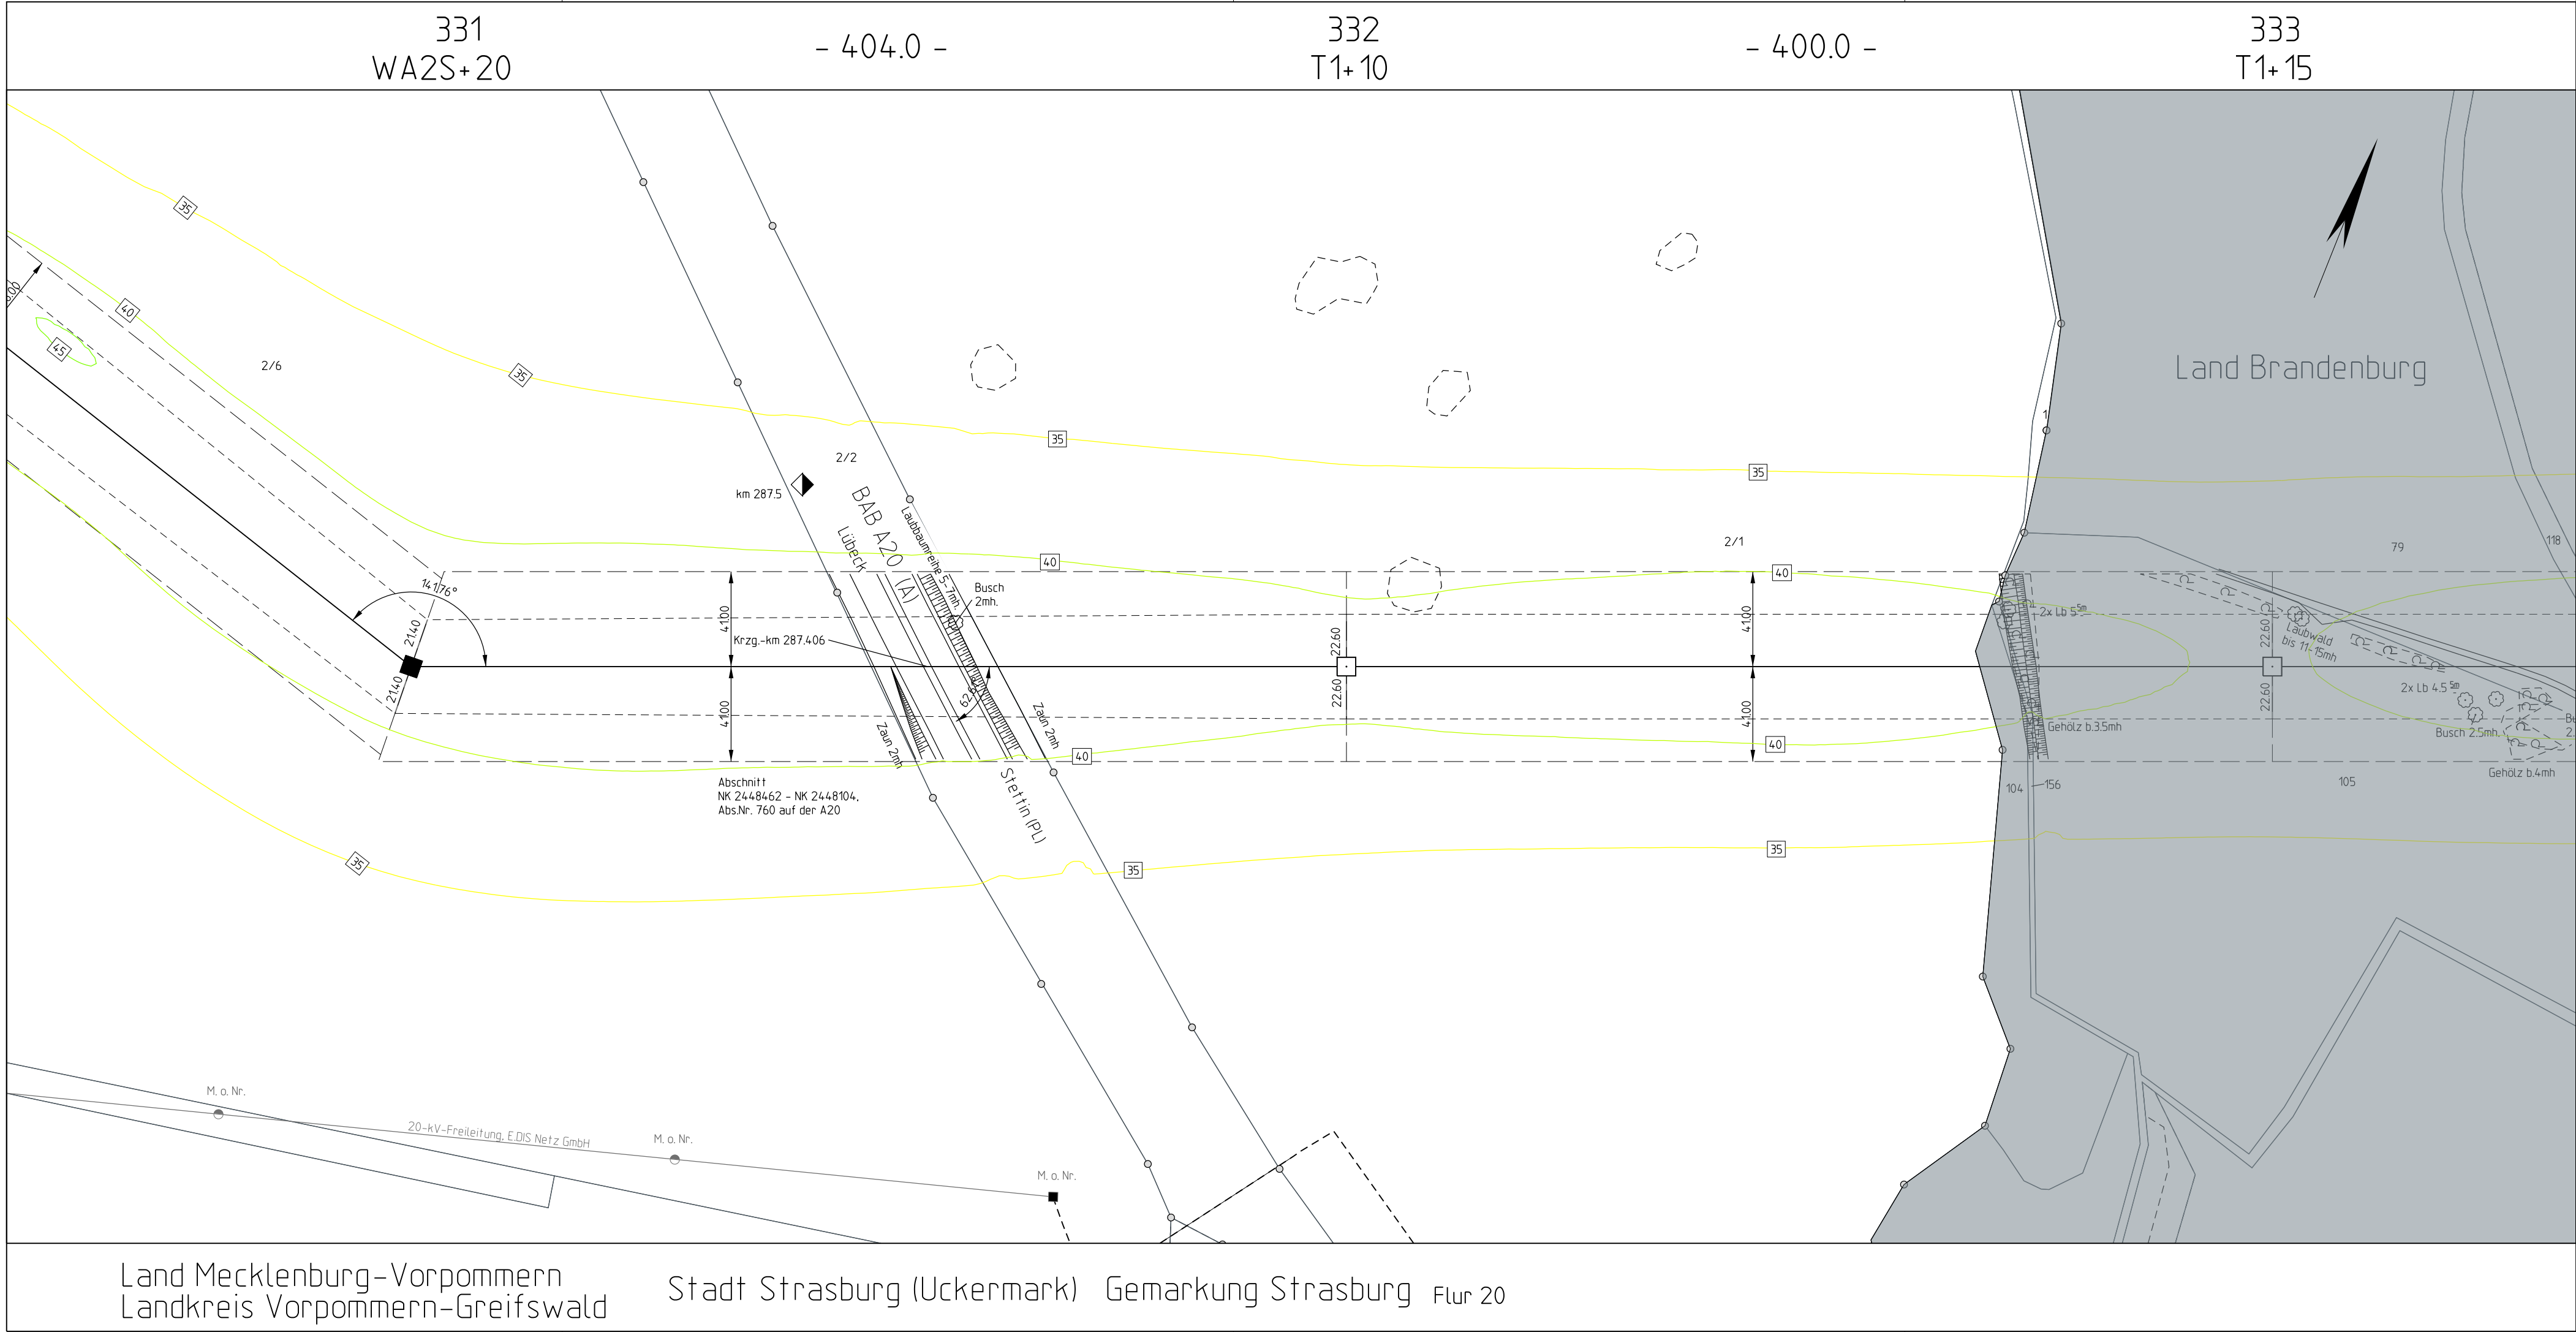

Planfeststellungsverfahren  
Unterlagen nach § 43 EnWG

Ella Group

**Netzverstärkung Pasewalk - Güstrow**  
380-kV-Höchstspannungsleitung Güstrow - Siedenbrünzow -  
Iven/West - Pasewalk/Nord - Pasewalk (BBPIG Vorhaben Nr. 53)

Abschnitt:  
**Iven/West - Pasewalk/Nord - Pasewalk**

Titel:  
**Lageplan Schallpegel M 331 - M 333**

Unterlage: 8.1.2.2

Blatt: 48 von 77

Maßstab: 1 : 2.000

Koordinatensystem:  
ETRS 89 / UTM Zone 33

**Legende:**

Wohnbebauung im  
Expositionsbereich

dB(A)

ISO-Linien Schall

**Grenzen :**

Staat

Land

Reg.Bez.

Kreis

Stadt/Gem.

Gemarkung

Flur

Flurstück

Nutzungsartengrenze

LSG / NSG

WSG

Sondergebiete

Abspannmast

mit Bemalung bis zum äußeren Seil

Tragmast

mit Bemalung bis zum äußeren Seil

IO 12

Immissionsort mit Nr.

Vorhabensträgerin: 50Hertz Transmission GmbH

Heidestraße 2

D-10557 Berlin

Bearbeitung: OMEXOM Hochspannung GmbH

An der Marktbrücke 1

D-07554 Korbußen

| Nr. | Änderung | Datum | Name |
|-----|----------|-------|------|
|     |          |       |      |
|     |          |       |      |
|     |          |       |      |

aufgestellt: Berlin, 31.03.2025

A. Deharde

festgestellt nach § 43b EnWG:

M. Brüning