


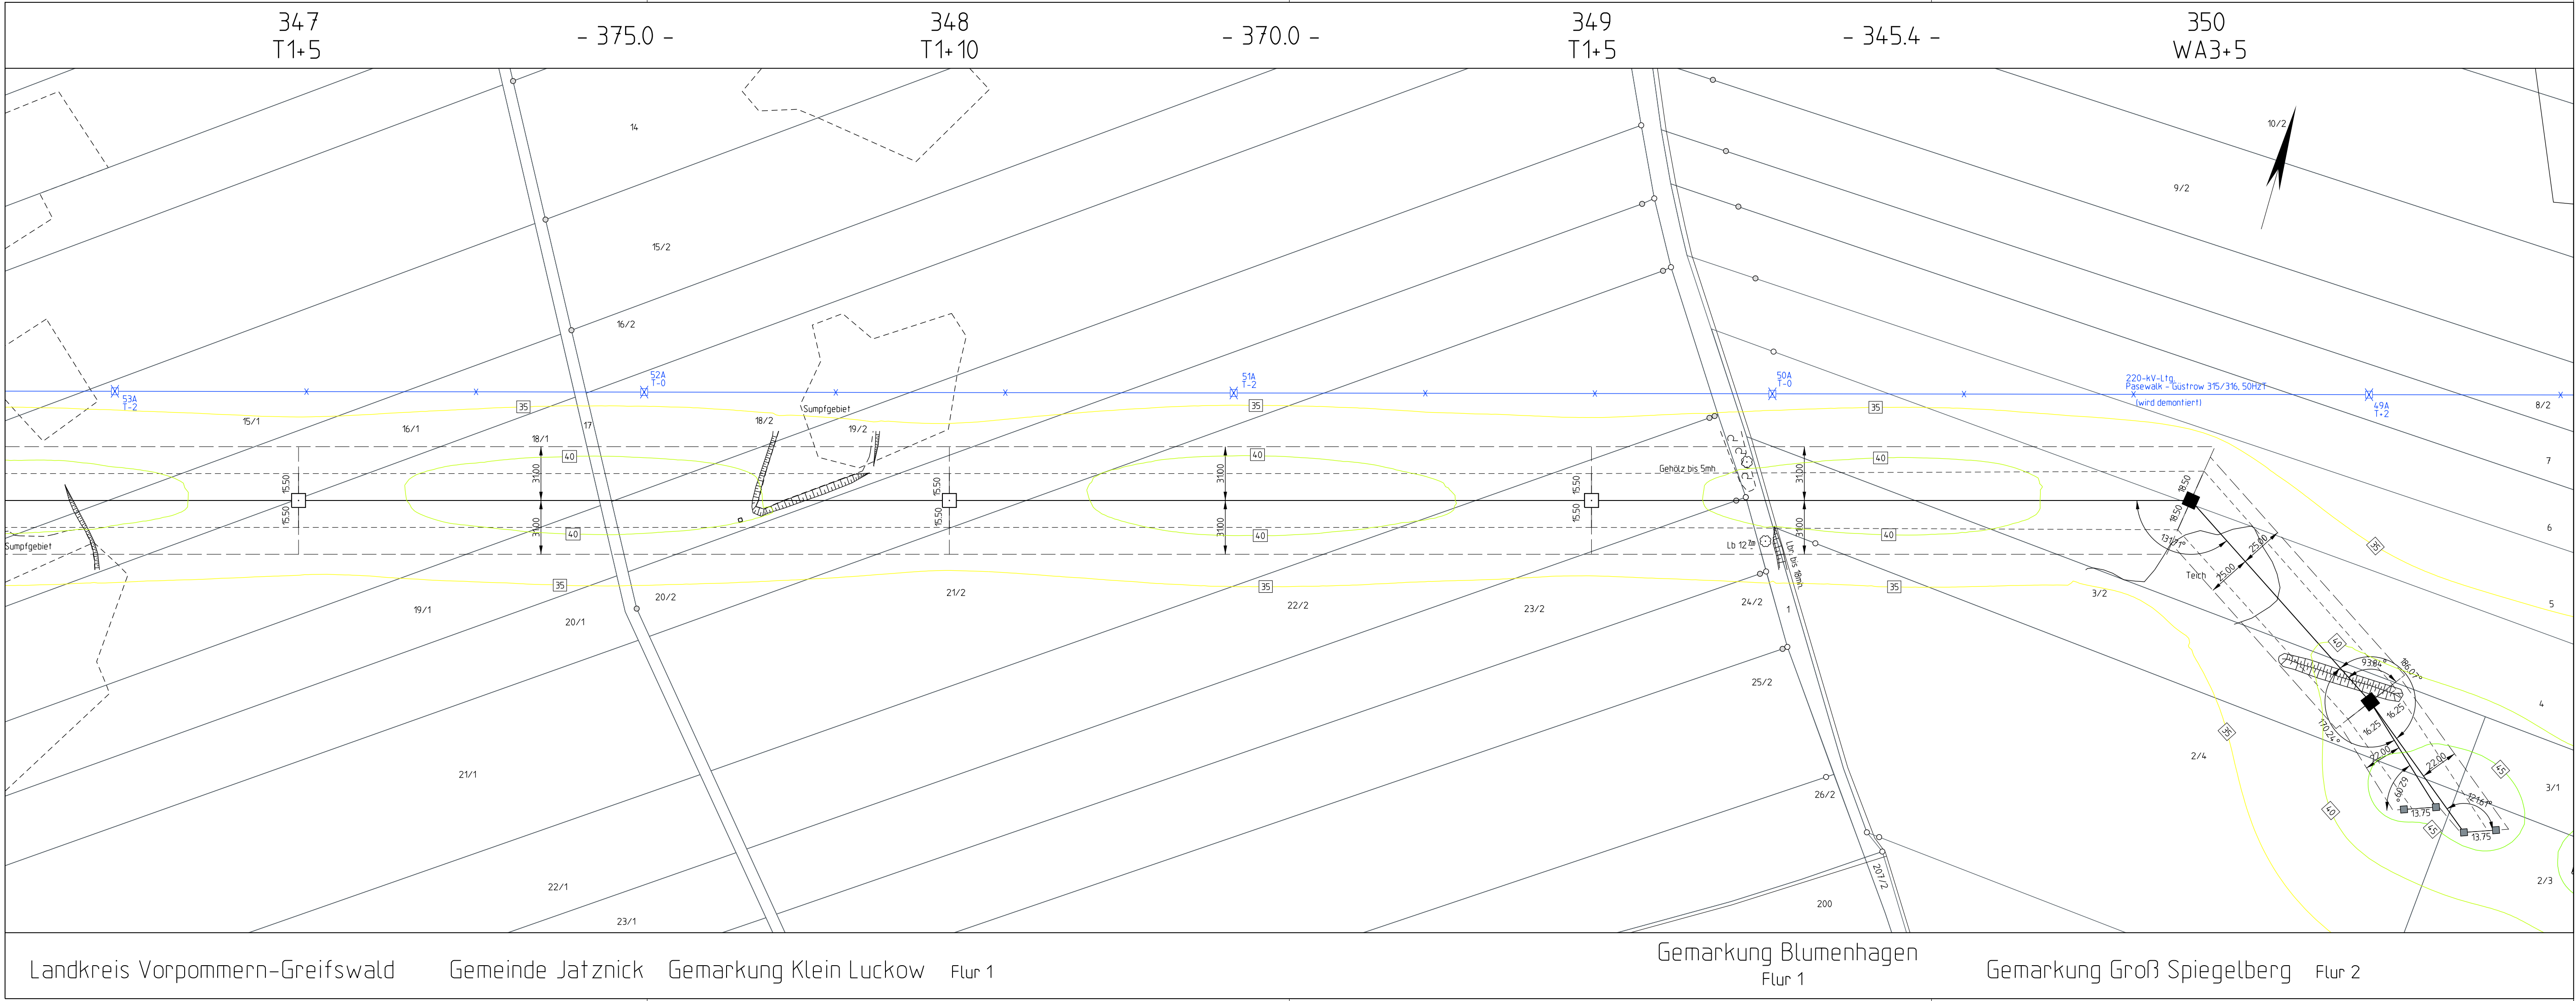

Planfeststellungsverfahren
Unterlagen nach § 43 EnWG


Elia Group

Netzverstärkung Pasewalk - Güstrow
380-kV-Höchstspannungsleitung Güstrow - Siedenbrünzow -
Iven/West - Pasewalk/Nord - Pasewalk (BBPIG Vorhaben Nr. 53)

Abschnitt:
Iven/West - Pasewalk/Nord - Pasewalk

Titel:
Lageplan Schallpegel M 347 - M 350

Unterlage: 8.1.2.2

Blatt: 55 von 77

Maßstab: 1 : 2.000

Koordinatensystem:
ETRS 89 / UTM Zone 33

Legende:

Wohnbebauung im Expositionsbereich



Staat

Land

Reg. Bez.

Kreis

Stadt/Gem.

Gemarkung

Flur

Flurstück

Nutzungsartengrenze

LSG / NSG

WSG

Sondergebiete

ISO-Linien Schall

■ Abspannmast mit Bemaßung bis zum äußeren Seil

□ Tragmast mit Bemaßung bis zum äußeren Seil

● Immissionsort mit Nr.

35.0

35.0

63A

64A

65A

66A

67A

68A

69A

70A

71A

72A

73A

74A

75A

76A

77A

78A

79A

80A

81A

82A

83A

84A

85A

86A

87A

88A

89A

90A

0

50

100

150

200m

Vorhabensträgerin: 50Hertz Transmission GmbH
Heidestraße 2
D-10557 Berlin

Bearbeitung: OMEXOM Hochspannung GmbH
An der Marktbrücke 1
D-07554 Korbußen

Nr.

Änderung


Datum

Name

aufgestellt: Berlin, 31.03.2025

festgestellt nach § 43b EnWG:


A. Deharde

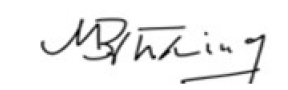
M. Brüning

Landkreis Vorpommern-Greifswald

Gemeinde Jatznick

Gemarkung Klein Luckow

Flur 1

Gemarkung Blumenhagen

Flur 1

Gemarkung Groß Spiegelberg

Flur 2