


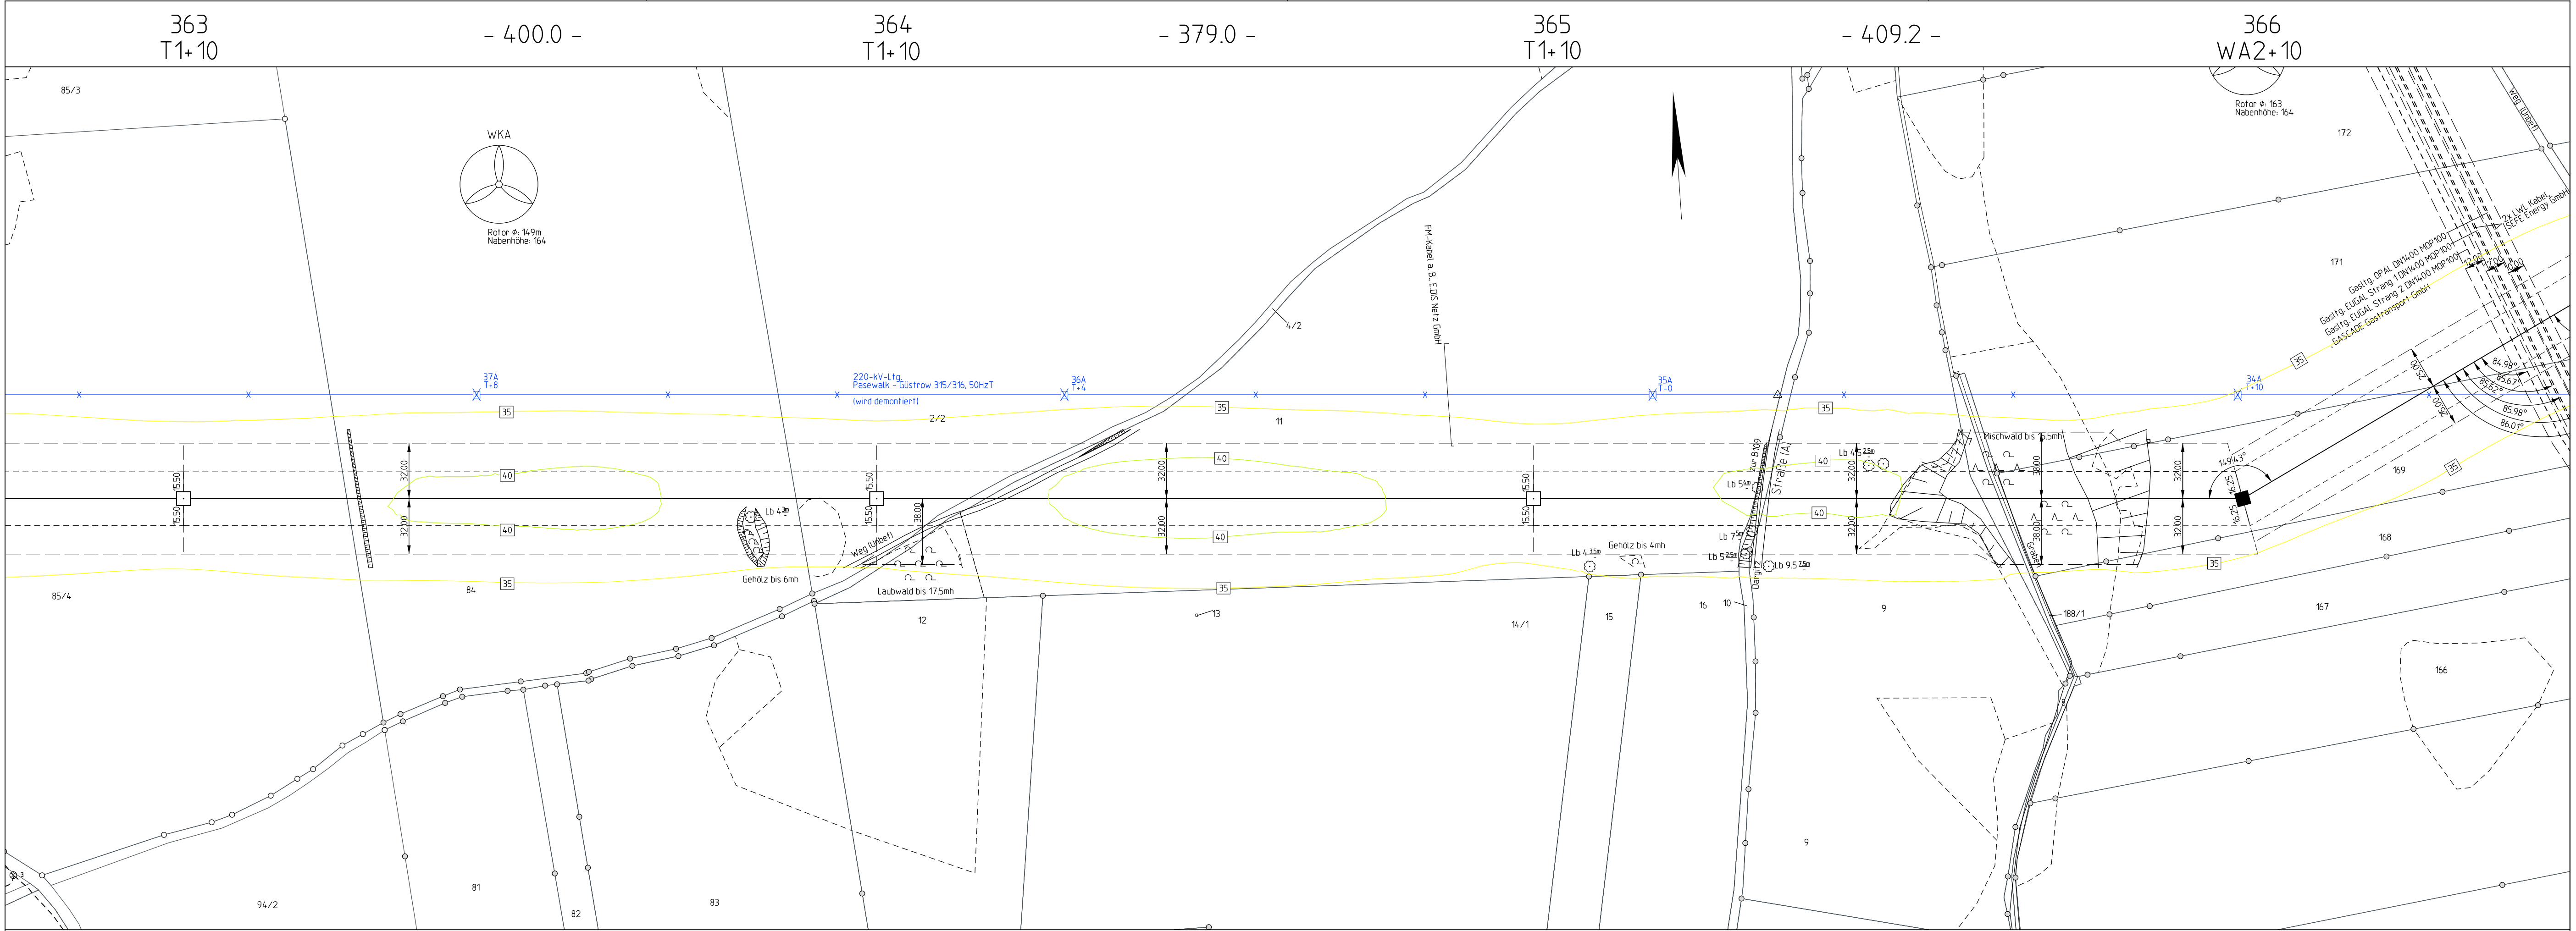

Landkreis Vorpommern-Greifswald Gemeinde Schönwalde Gemarkung Dargitz Flur 1

Gemeinde Jatznick Gemarkung Belling Flur 1

Netzverstärkung Pasewalk - Güstrow
380-kV-Höchstspannungsleitung Güstrow - Siedenbrünzow - Iven/West - Pasewalk/Nord - Pasewalk (BBPIG Vorhaben Nr. 53)

Abschnitt:
Iven/West - Pasewalk/Nord - Pasewalk

Titel:
Lageplan Schallpegel M 363 - M 366

Unterlage: 8.1.2.2	Blatt: 65 von 77	Maßstab: 1 : 2.000	Koordinatensystem: ETRS 89 / UTM Zone 33
--------------------	------------------	--------------------	--

Legende:

dB(A)

ISO-Linien Schall

Grenzen :

Staat

Land

Reg.Bez.

Kreis

Stadt/Gem.

Gemarkung

Flur

Flurstück

Nutzungsartengrenze

LSG / NSG

WSG

Sondergebiete

ALKIS: © GeoBasis-DE/LGB 2024, © GeoBasis-DE/MLV 2024

Vorhabensträgerin: 50Hertz Transmission GmbH Heidestraße 2 D-10557 Berlin	Bearbeitung: OMEXOM Hochspannung GmbH An der Marktbrücke 1 D-07554 Korbußen
---	---

Nr.	Änderung	Datum	Name

aufgestellt: Berlin, 31.03.2025 A. Deharde	festgestellt nach § 43b EnWG: M. Brüning
---	---