


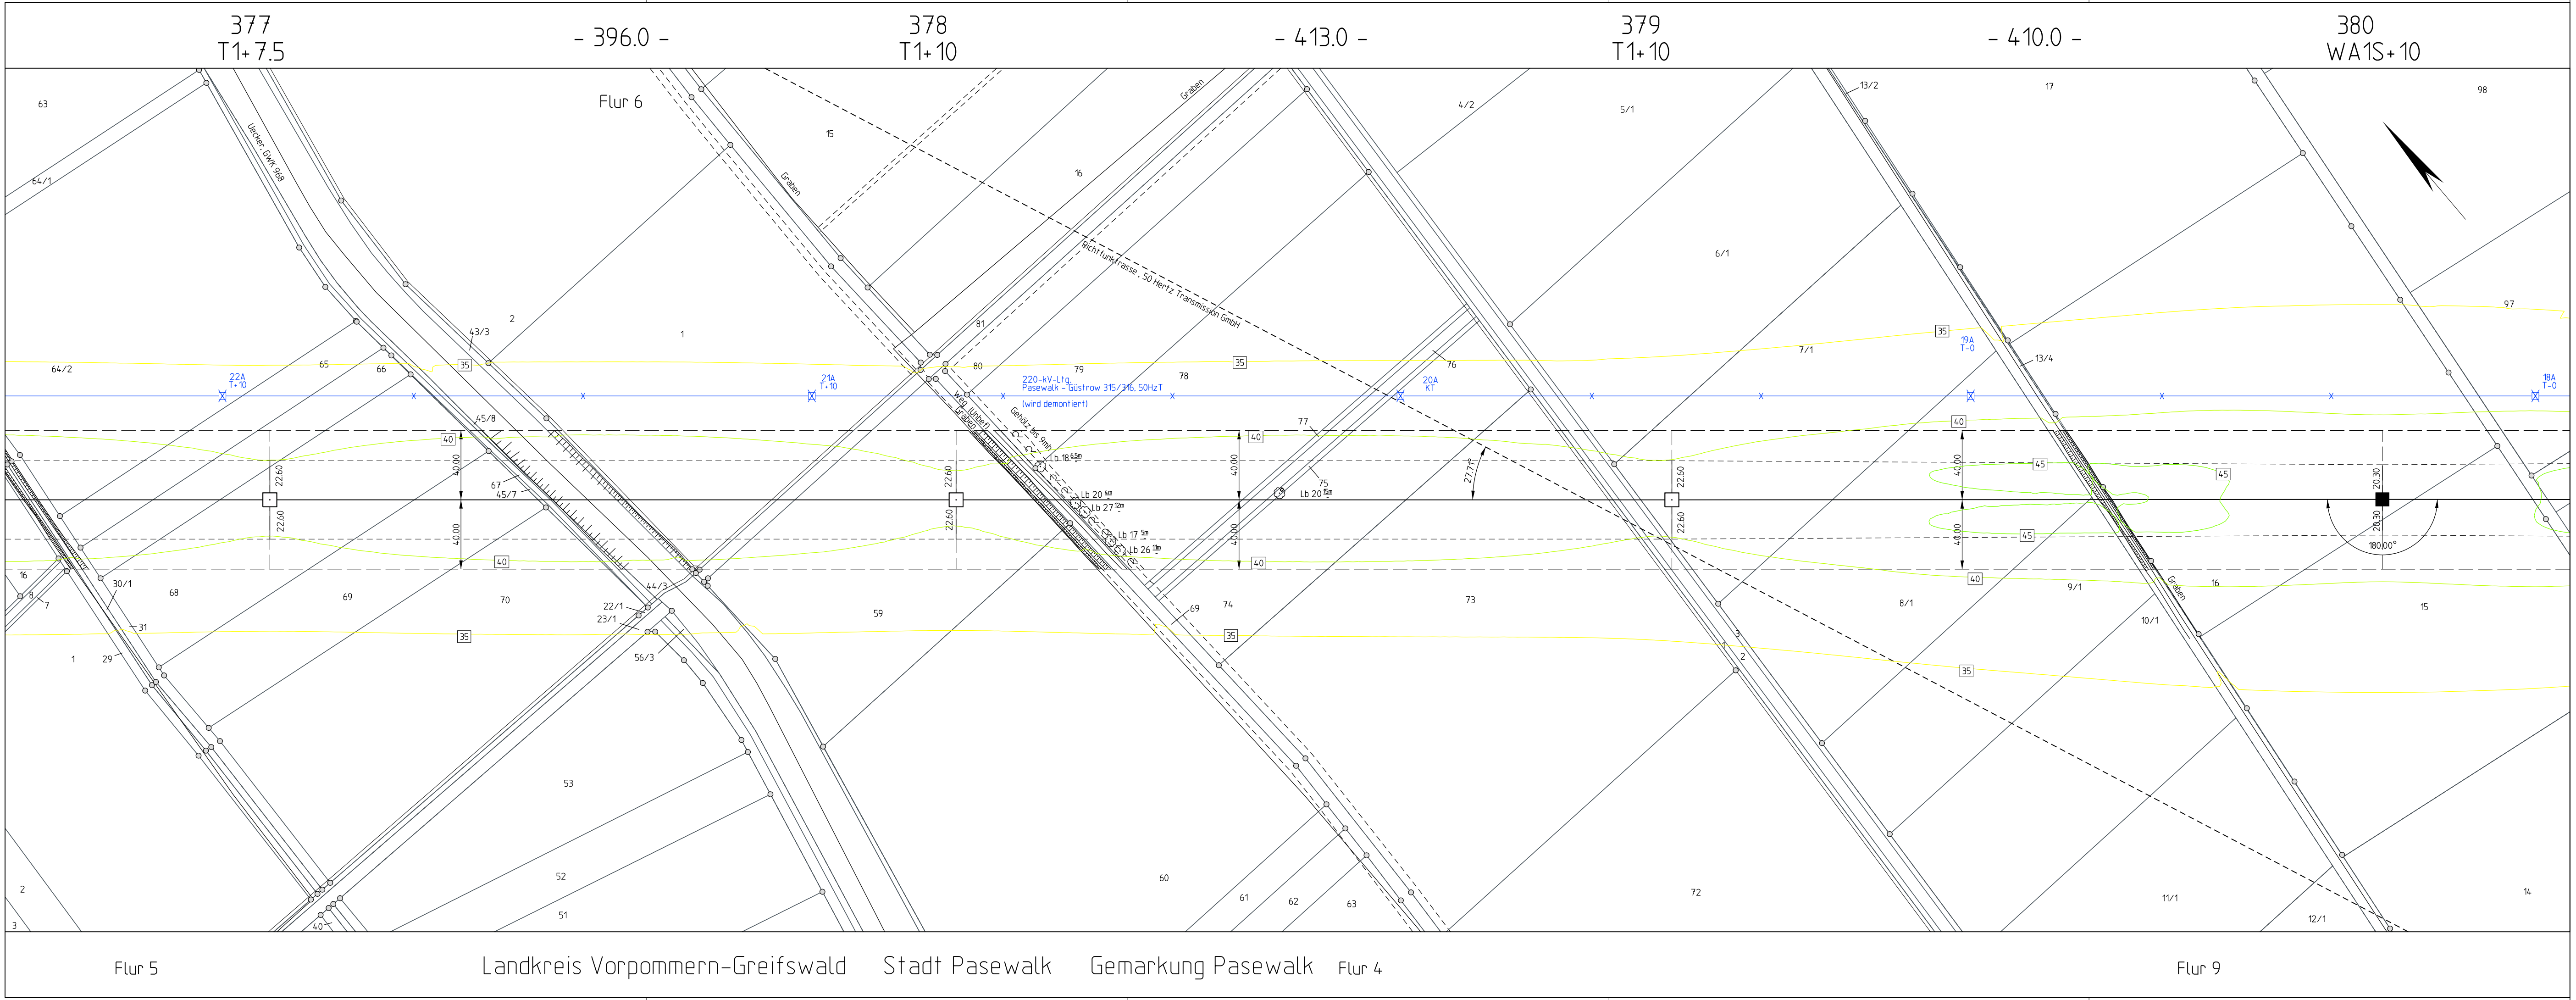

Planfeststellungsverfahren
Unterlagen nach § 43 EnWG


E.ON Group

Netzverstärkung Pasewalk - Güstrow
380-kV-Höchstspannungsleitung Güstrow - Siedenbrünzow - Iven/West - Pasewalk/Nord - Pasewalk (BBPIG Vorhaben Nr. 53)

Abschnitt:
Iven/West - Pasewalk/Nord - Pasewalk

Titel:
Lageplan Schallpegel M 377 - M 380

Unterlage: 8.1.2.2


Blatt: 71 von 77

Maßstab: 1 : 2.000

Koordinatensystem:
ETRS 89 / UTM Zone 33

Legende:

dB(A)

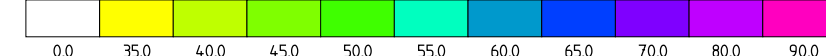

Wohnbebauung im Expositionsbereich



Grenzen :

Staat



Land




Reg. Bez.




Kreis




Stadt/Gem.

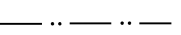

Gemarkung

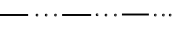

Flur

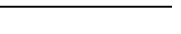

Flurstück



Nutzungsartengrenze



LSG / NSG




WSG




Sondergebiete





ISO-Linien Schall

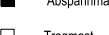 Abspannmast mit Bemaßung bis zum äußeren Stiel

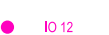 Tragmast mit Bemaßung bis zum äußeren Stiel

 Immissionsort mit Nr.

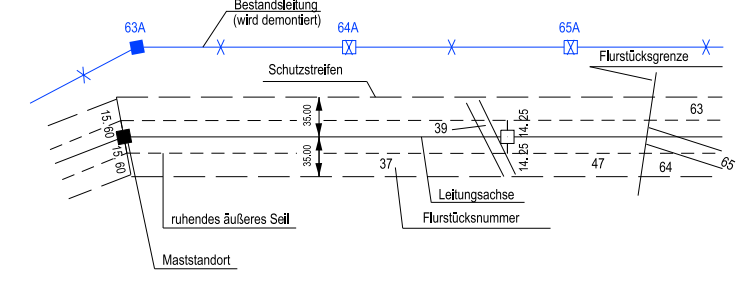

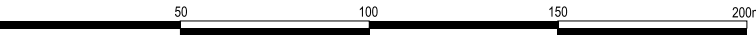

Vorhabensträgerin: 50Hertz Transmission GmbH
Heidestraße 2
D-10557 Berlin


Bearbeitung: OMEXOM Hochspannung GmbH
An der Marktbrücke 1
D-07554 Korbußen

Nr.	Änderung	Datum	Name

aufgestellt: Berlin, 31.03.2025


A. Deharde

festgestellt nach § 43b EnWG:

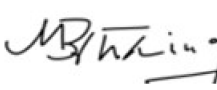
M. Brüning