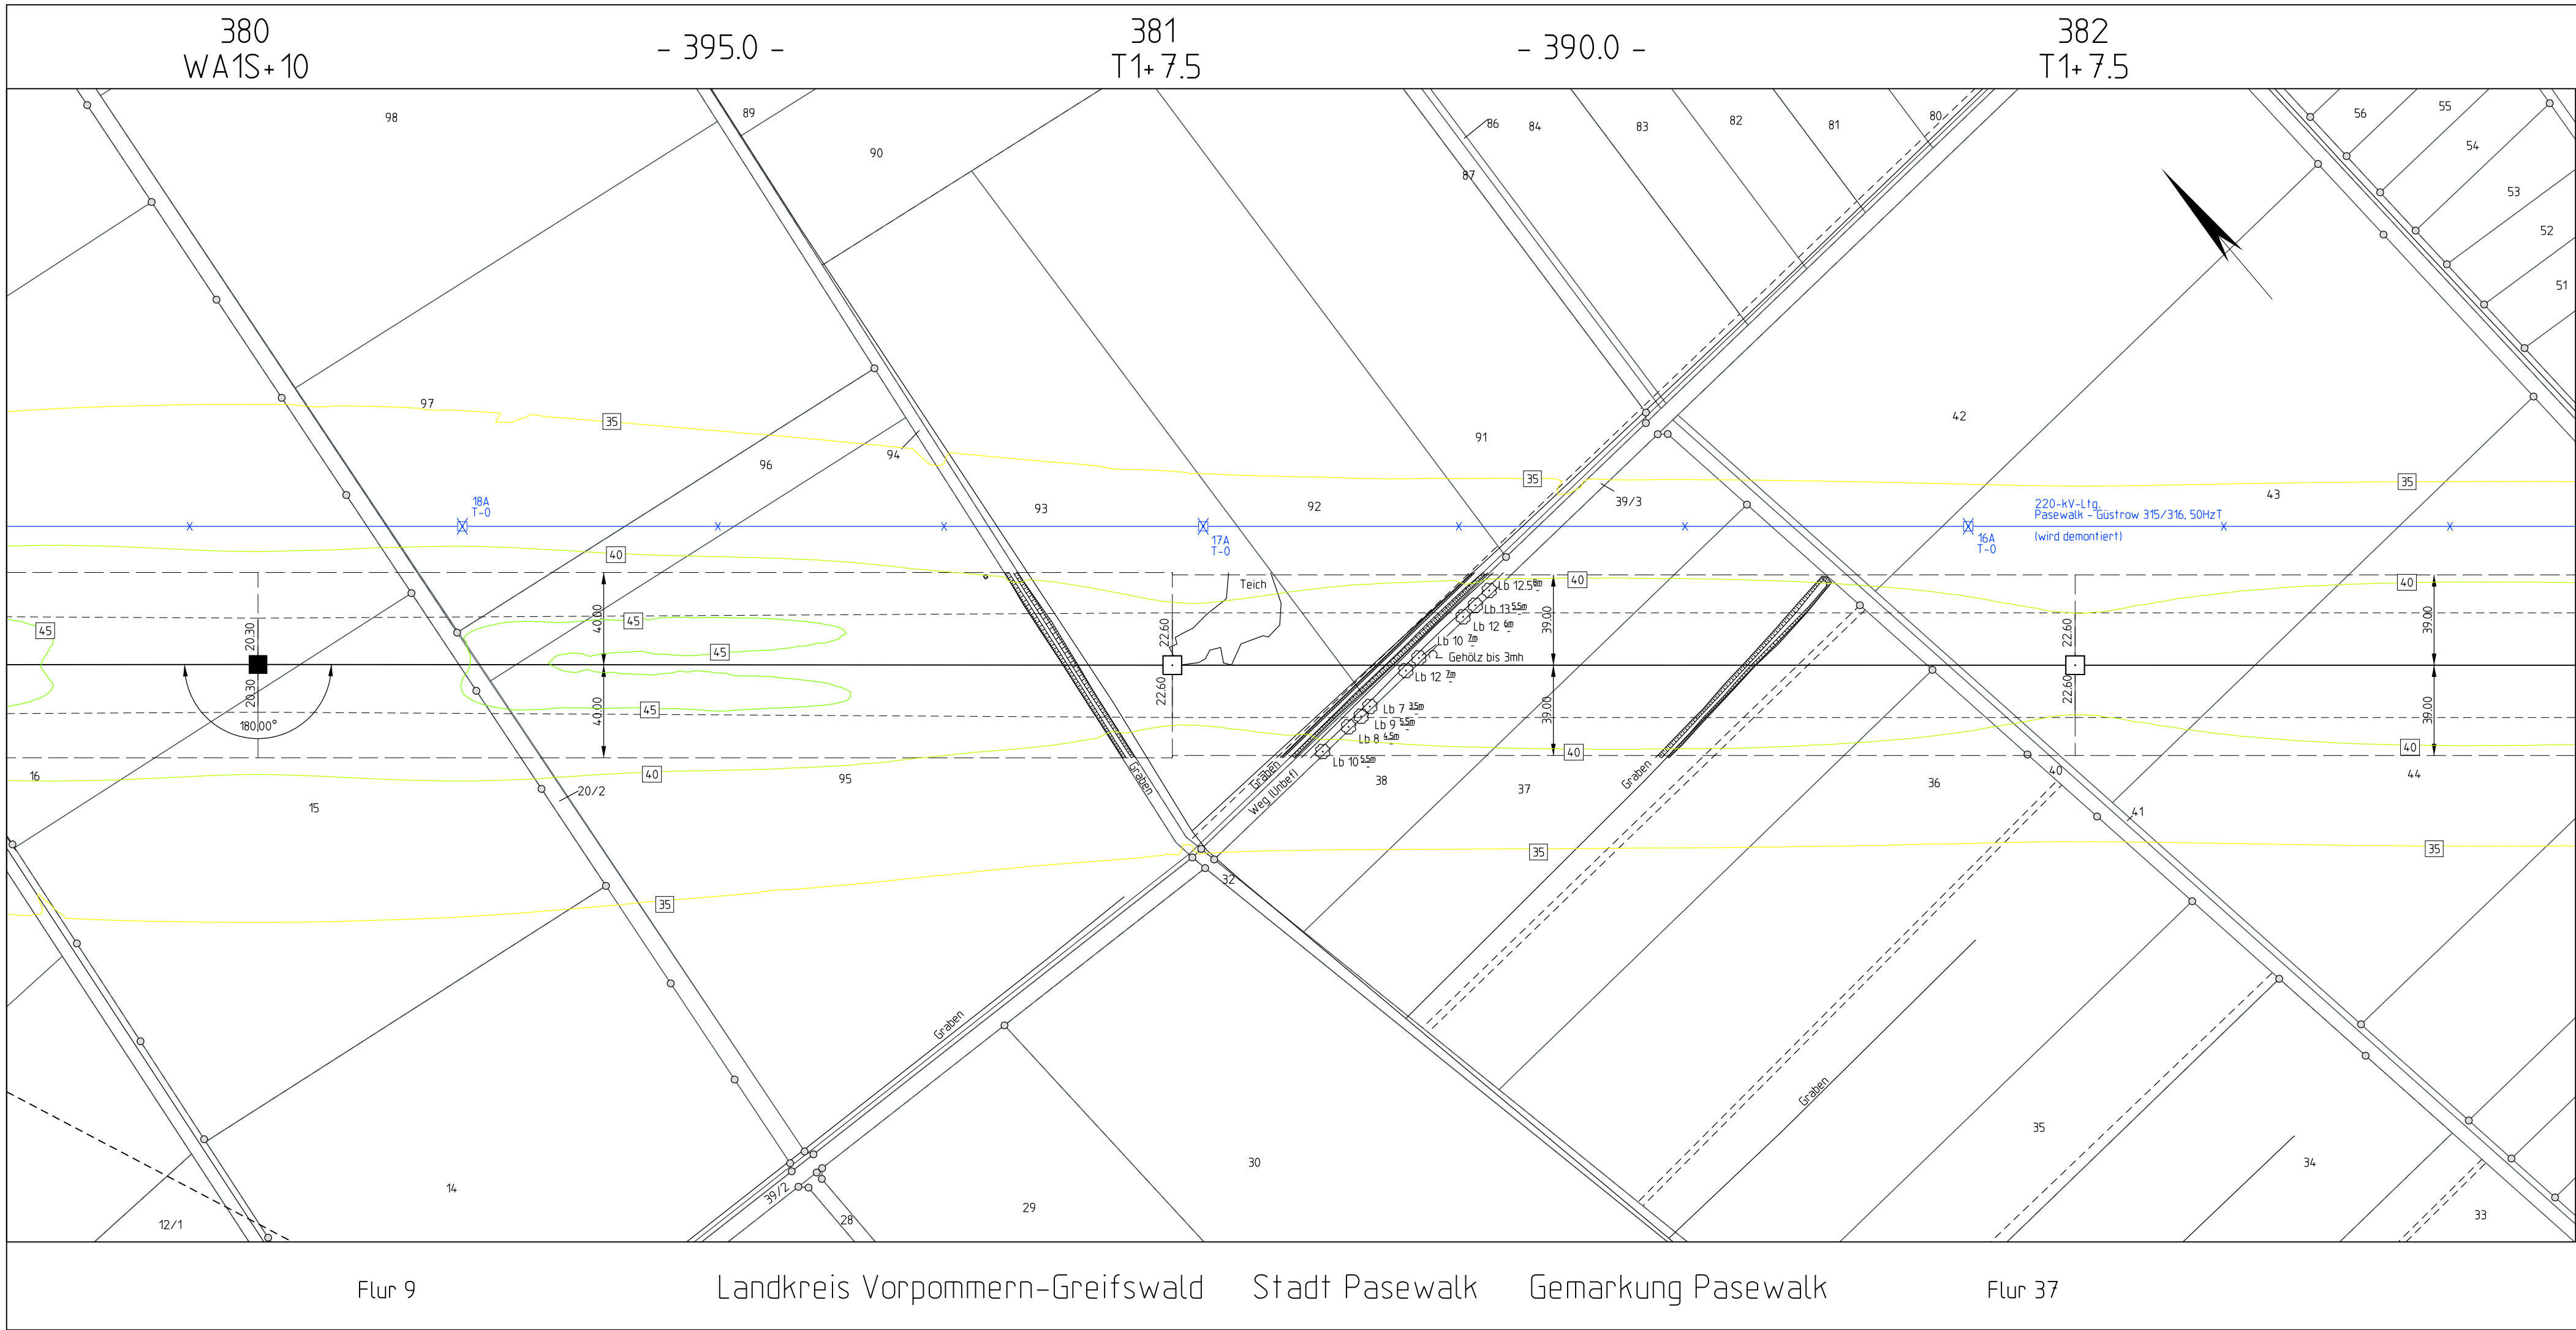




Netzverstärkung Pasewalk - Güstrow
380-kV-Höchstspannungsleitung Güstrow - Siedenbrünzow -
Iven/West - Pasewalk/Nord - Pasewalk (BBPIG Vorhaben Nr. 53)

Abschnitt:
Iven/West - Pasewalk/Nord - Pasewalk

Titel:
Lageplan Schallpegel M 380 - M 382

 
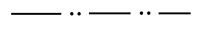
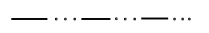
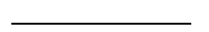
Unterlage: 8.1.2.2 Blatt: 72 von 77 Maßstab: 1 : 2.000 Koordinatensystem: ETRS 89 / UTM Zone 33

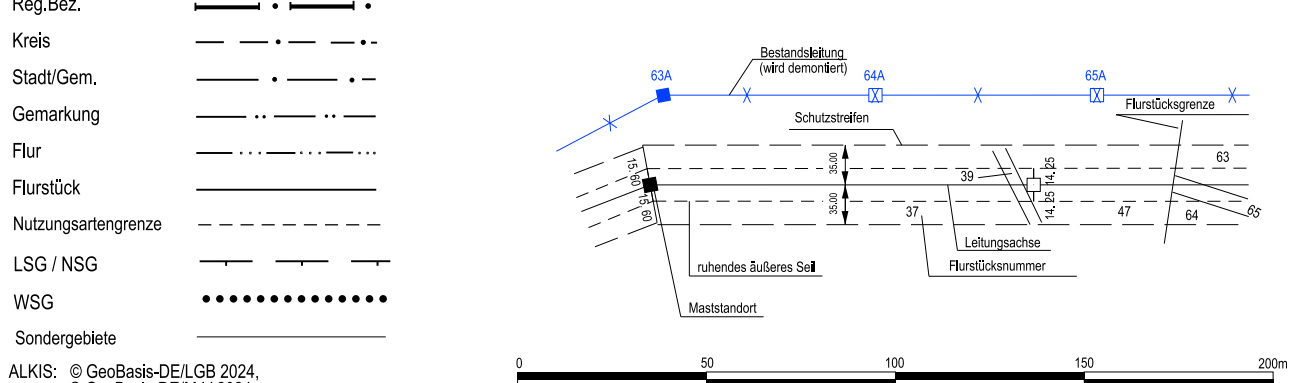
Legende:

dB(A) 

Wohnbebauung im Expositionsbereich  Wbs.

Grenzen :

Staat 
Land 
Reg.Bez. 
Kreis 
Stadt/Gem. 
Gemarkung 
Flur 
Flurstück 
Nutzungsartengrenze 
LSG / NSG 
WSG 
Sondergebiete 



ALKIS: © GeoBasis-DE/LGB 2024,
© GeoBasis-DE/M-V 2024

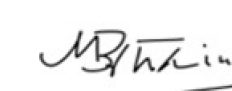
Vorhabensträgerin: 50Hertz Transmission GmbH
Heidestraße 2
D-10557 Berlin

Bearbeitung: OMEXOM Hochspannung GmbH
An der Marktbrücke 1
D-07554 Korbüßen

Nr.	Änderung	Datum	Name

aufgestellt: Berlin, 31.03.2025

festgestellt nach § 43b EnWG:

 
A. Deharde M. Brüning