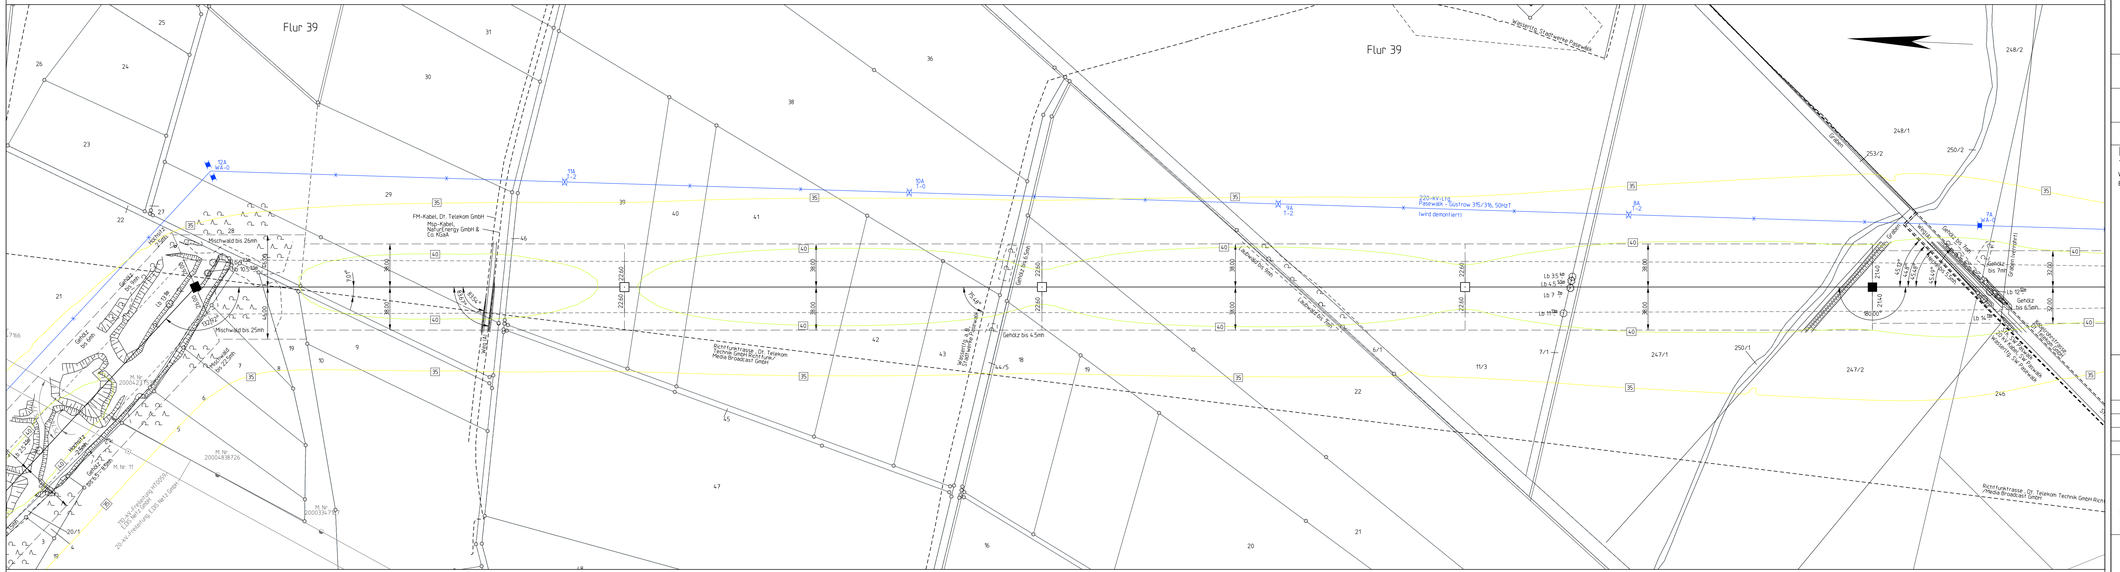

385
WA3+20
- 378.0 -
386
T1+12.5
- 368.0 -
387
T1+10
- 373.0 -
388
T1+10
- 359.0 -
389
WA2S+15
Flur 39
Flur 39
Flur 38
Flur 40
Flur 41
Landkreis Vorpommern-Greifswald
Gemarkung Pasewalk
220-kV-Ltg. Pasewalk - Güstrow 3TS/3TK, 50HzT (wird demontiert)
FM-Kabel, Dt. Telekom GmbH
Mob.-Kabel, EnBW Energy GmbH & Co KG
Richtfunktrasse, Dt. Telekom Technik GmbH/Media Broadcast GmbH
Mischwald bis 25m
Gehölz bis 4.5m
Gehölz bis 5m
Gehölz bis 7m
Graben (unverrohrt)
Straßenbaum
Straßenbaum
Straßenbaum