


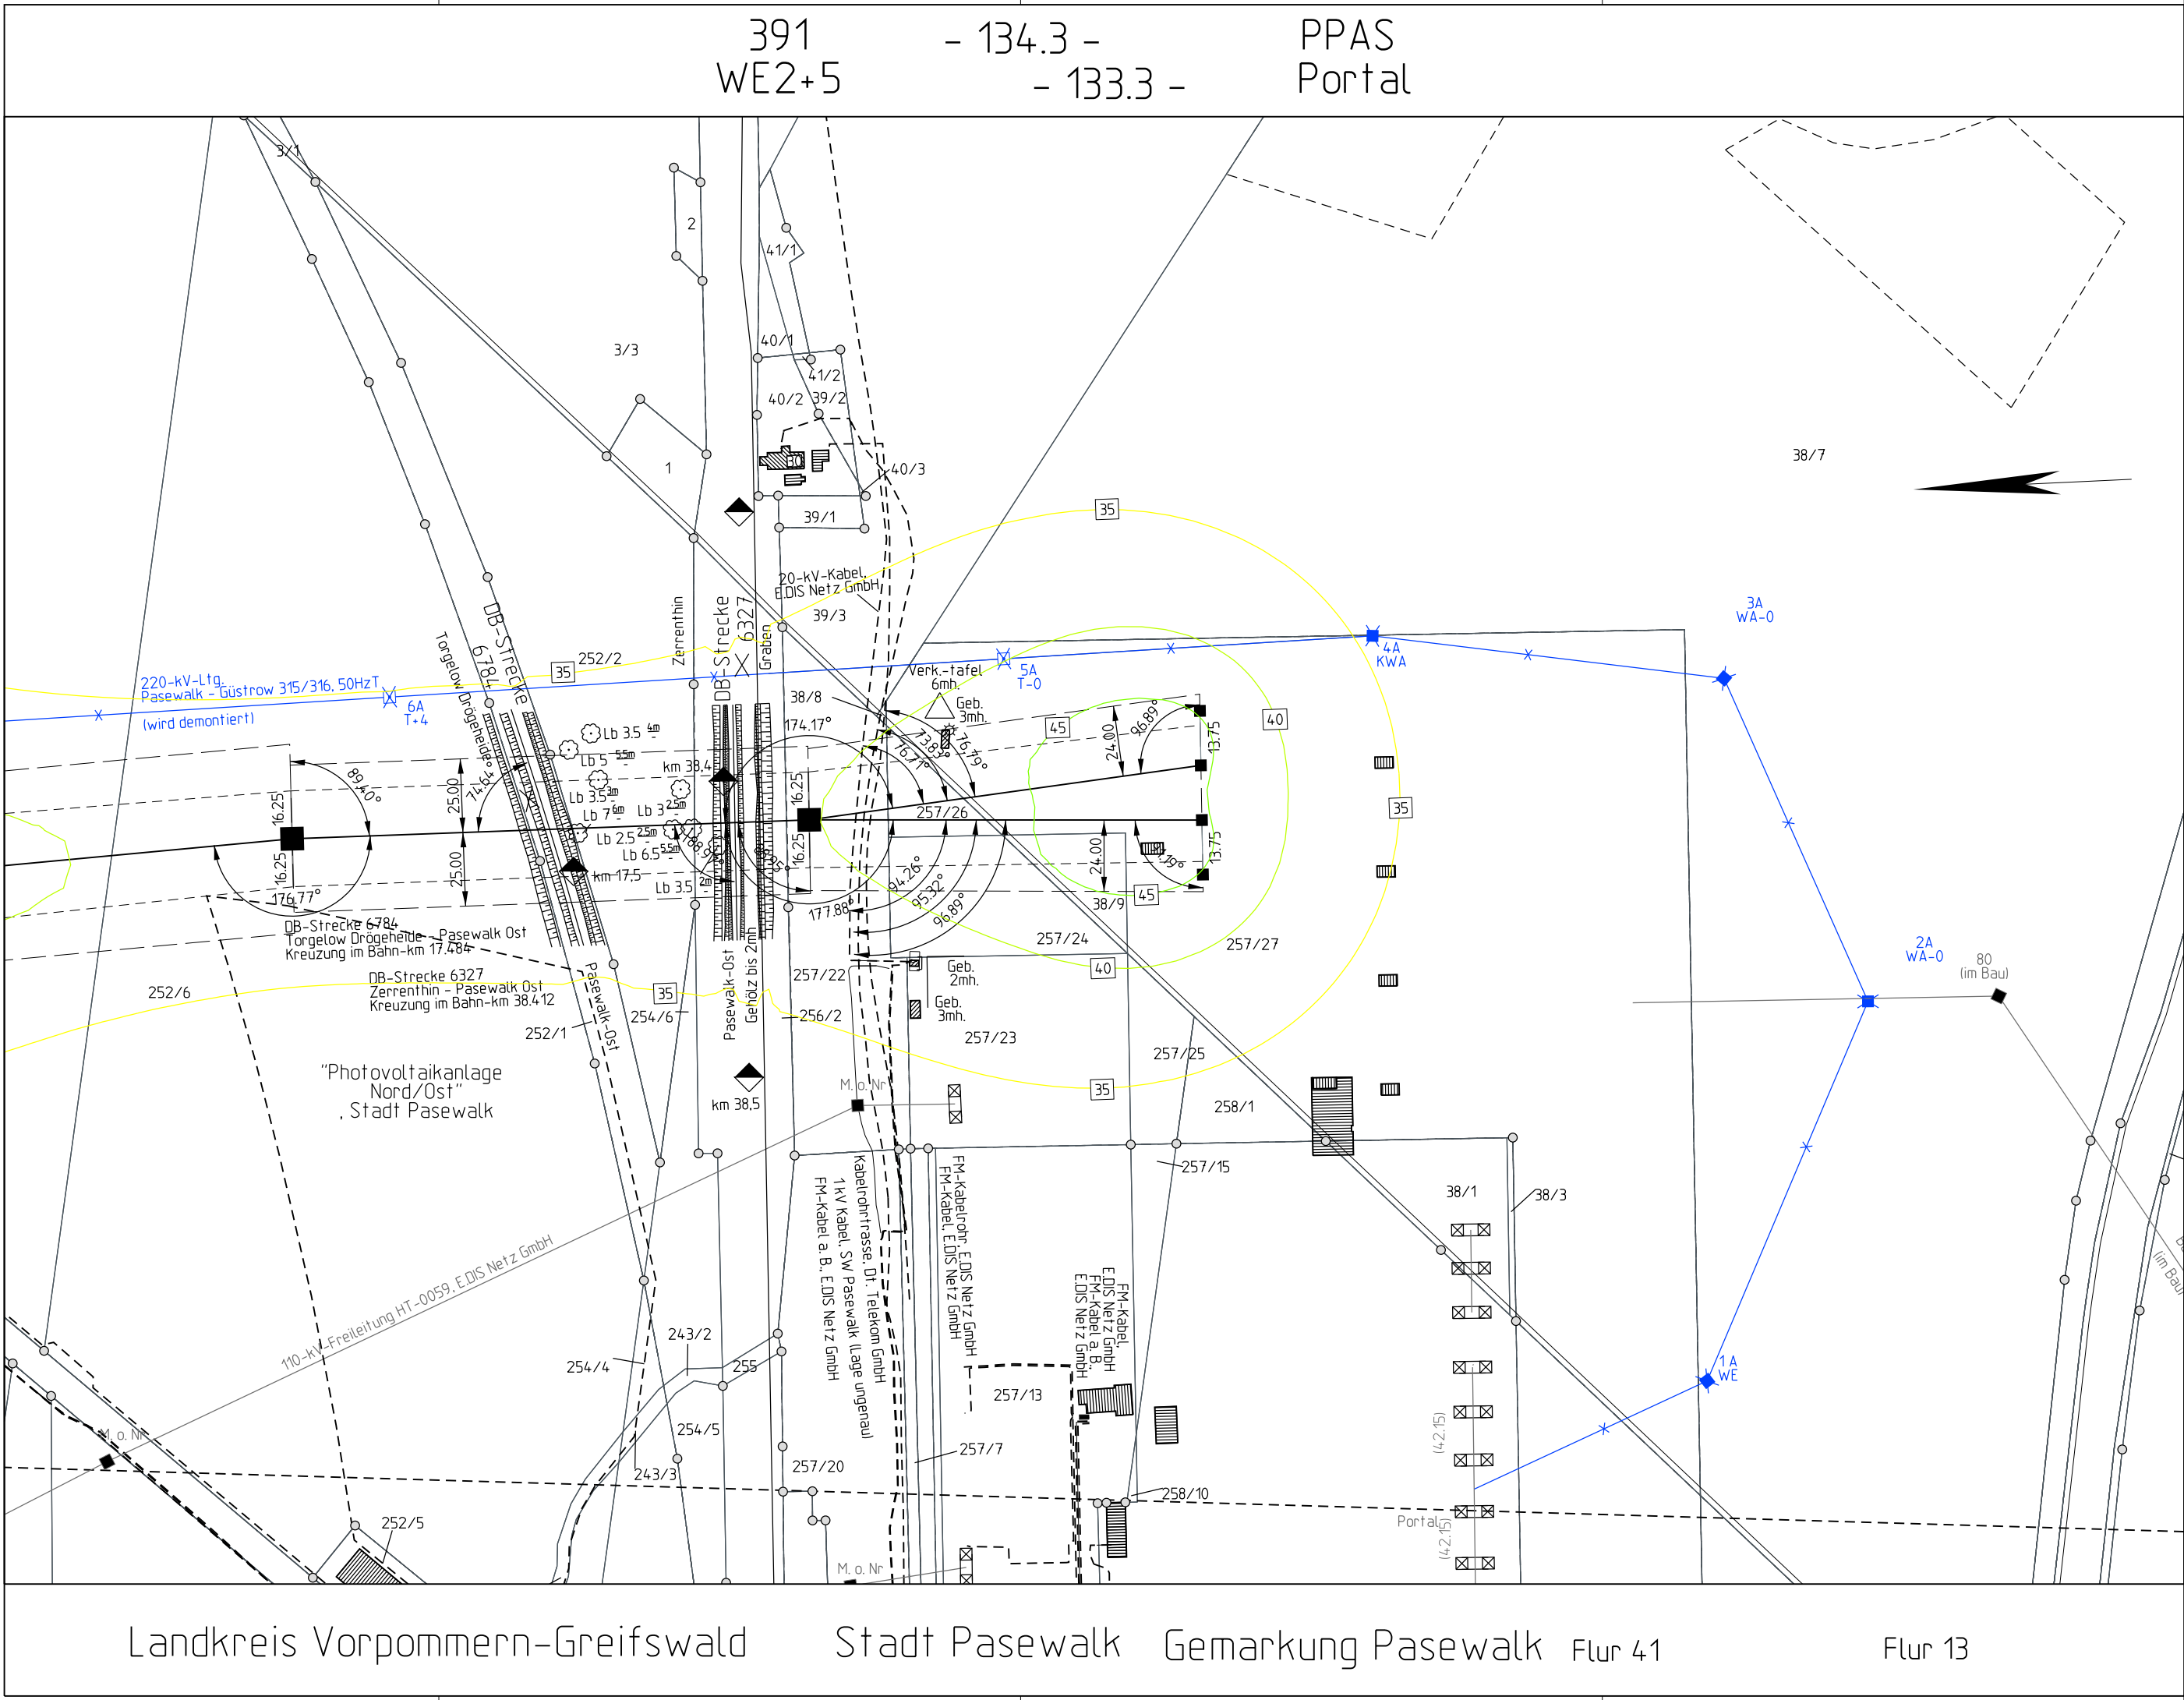

Planfeststellungsverfahren
Unterlagen nach § 43 EnWG

50hertz

Elia Group

Netzverstärkung Pasewalk - Güstrow
380-kV-Höchstspannungsleitung Güstrow - Siedenbrünzow -
Iven/West - Pasewalk/Nord - Pasewalk (BBPIG Vorhaben Nr. 53)

Abschnitt:

Iven/West - Pasewalk/Nord - Pasewalk

Titel:

Lageplan Schallpegel M 391- PPAS

Unterlage: 8.1.2.2

Blatt: 77 von 77

Maßstab: 1 : 2.000

Koordinatensystem:
ETRS 89 / UTM Zone 33

Legende:

dB(A)

0.0 35.0 40.0 45.0 50.0 55.0 60.0 65.0 70.0 80.0 90.0

ISO-Linien Schall

35.0

Wohnbebauung im Expositionsbereich

Wohns.

Grenzen :

Staat

Land

Reg. Bez.

Kreis

Stadt/Gem.

Gemarkung

Flur

Flurstück

Nutzungsartengrenze

LSG / NSG

WSG

Sondergebiete

■ Abspannmast mit Bemaßung bis zum äußeren Seil

□ Tragmast mit Bemaßung bis zum äußeren Seil

● IO 12 Immissionsort mit Nr.

Bestandsleitung (wird demonstriert)

Schutzstreifen

Flurstücksgrenze

Leitungsschne

Flurstücksnummer

ruhendes äußeres Seil

Maststandort

0 50 100 150 200m

ALKIS: © GeoBasis-DE/LGB 2024,
© GeoBasis-DE/MLV 2024

Vorhabensträgerin: 50Hertz Transmission GmbH
Heidestraße 2
D-10557 Berlin

Bearbeitung: OMEXOM Hochspannung GmbH
An der Marktbrücke 1
D-07554 Korbußen

Nr.	Änderung	Datum	Name

aufgestellt: Berlin, 31.03.2025

festgestellt nach § 43b EnWG:

A. Deharde

M. Brüning

Landkreis Vorpommern-Greifswald

Stadt Pasewalk

Gemarkung Pasewalk

Flur 41

Flur 13