


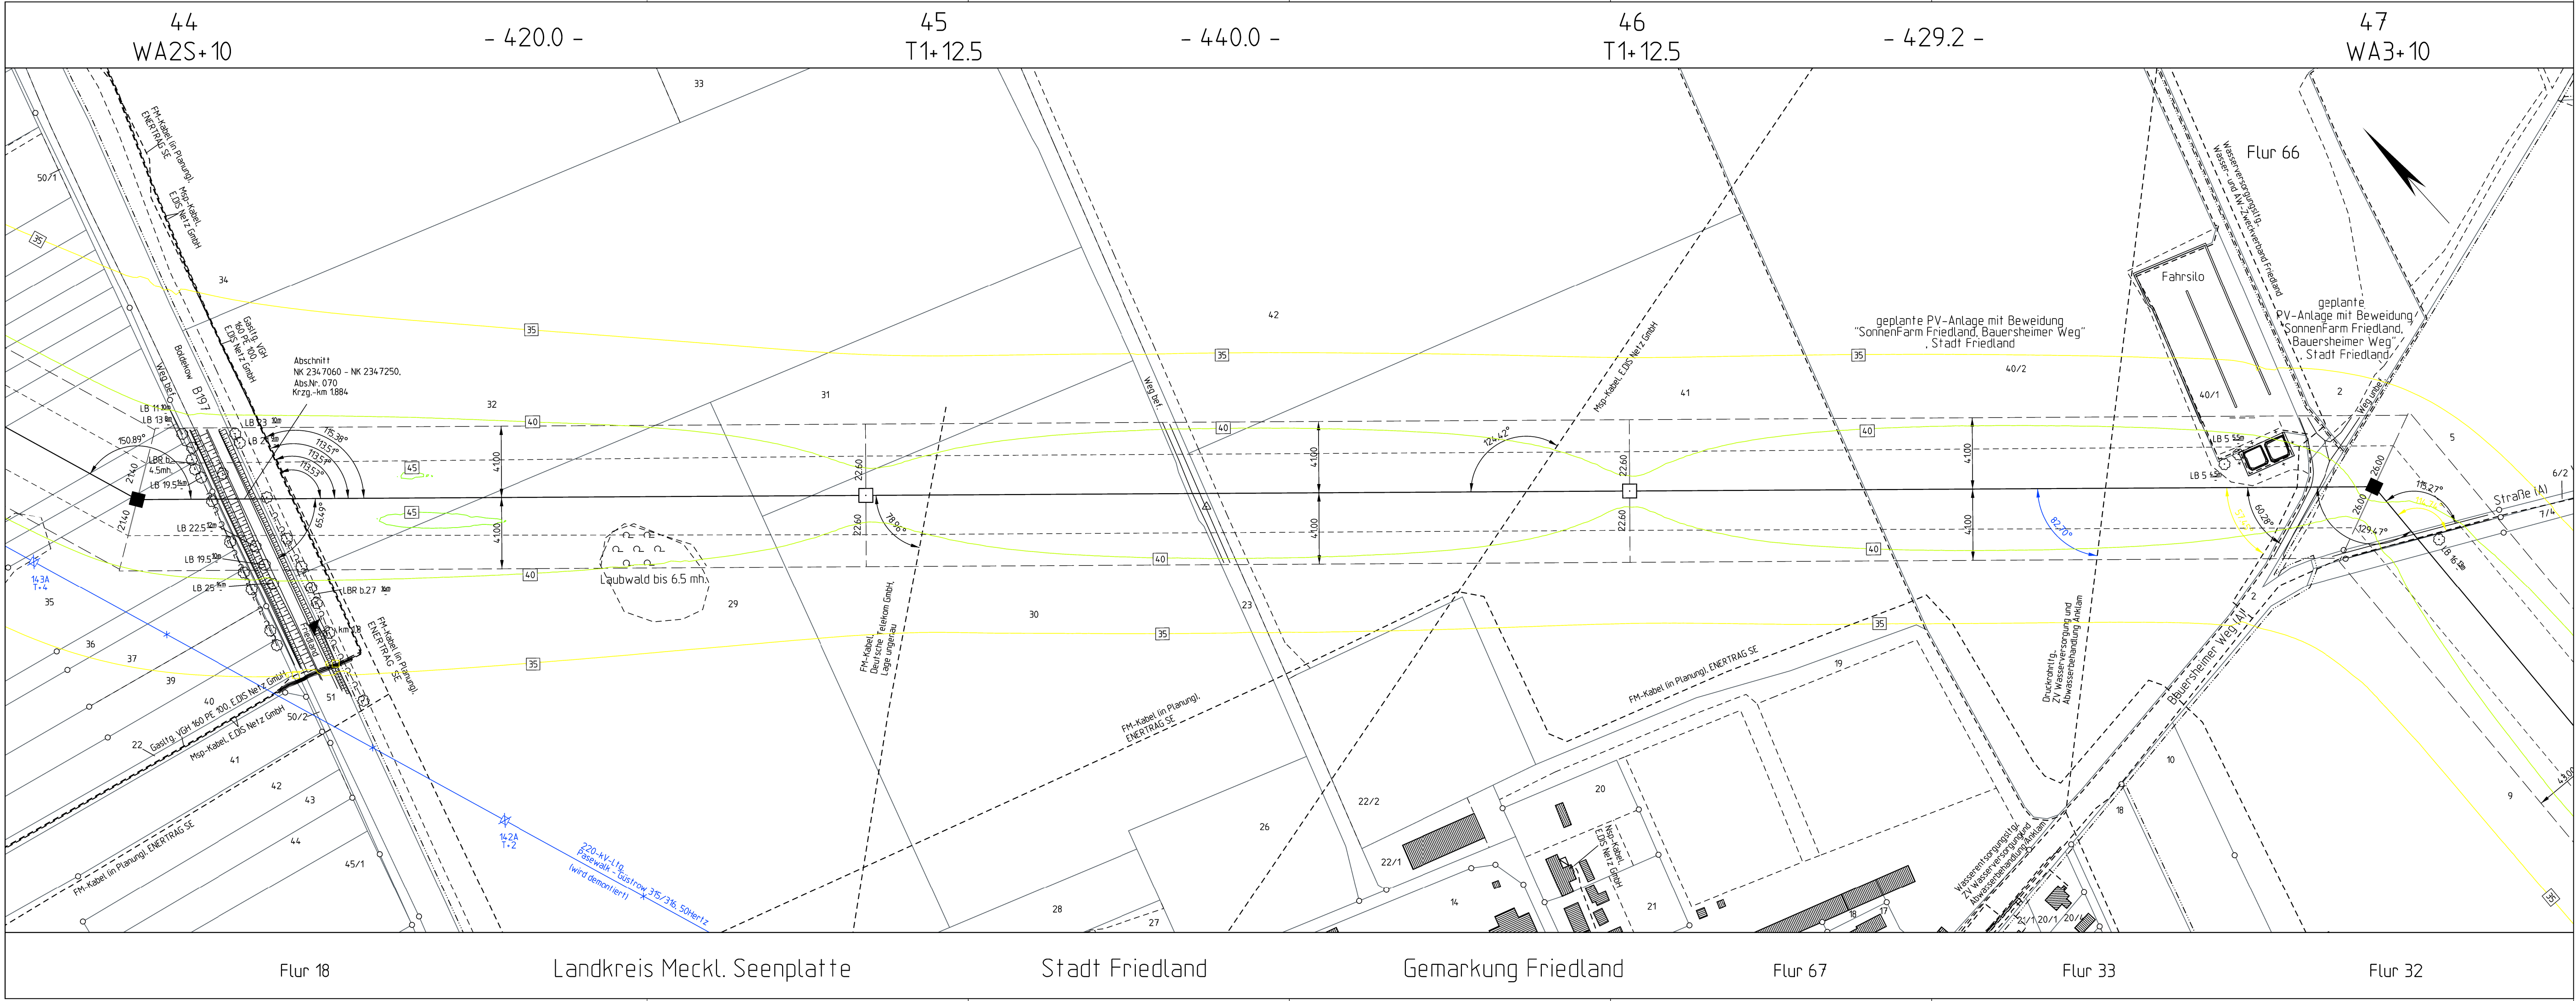

Planfeststellungsverfahren
Unterlagen nach § 43 EnWG


E.ON Group

Netzverstärkung Pasewalk - Güstrow

380-kV-Höchstspannungsleitung Güstrow - Siedenbrünzow - Iven/West - Pasewalk/Nord - Pasewalk (BBPIG Vorhaben Nr. 53)

Abschnitt:

Iven/West - Pasewalk/Nord - Pasewalk

Titel:

Lageplan Schallpegel M 44 - M 47

Unterlage: 8.1.2.2

Blatt: 19 von 77

Maßstab: 1 : 2.000

Koordinatensystem: ETRS 89 / UTM Zone 33

Legende:

Wohnbebauung im Expositionsbereich



Grenzen:

Staat

Land

Reg. Bez.

Kreis

Stadt/Gem.

Gemarkung

Flur

Flurstück

Nutzungsartengrenze

LSG / NSG

WSG

Sondergebiete


ISO-Linien Schall

■ Abspannmast mit Bemaßung bis zum äußeren Seil


□ Tragnast mit Bemaßung bis zum äußeren Seil

● Immissionsort mit Nr.

0.0 35.0 40.0 45.0 50.0 55.0 60.0 65.0 70.0 80.0 -90.0

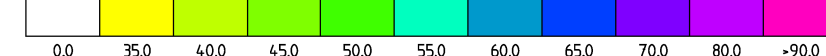

0 50 100 150 200m

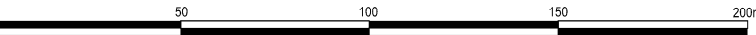

Vorhabensträgerin: 50Hertz Transmission GmbH
Heidestraße 2
D-10557 Berlin


Bearbeitung: OMEXOM Hochspannung GmbH
Schulstraße 124
D-29664 Walsrode

Nr.	Änderung	Datum	Name
01	Umgehung Bauersheim	28.11.2025	Steinmüller

aufgestellt: Berlin, 31.03.2025

festgestellt nach § 43b EnWG:


A. Deharde

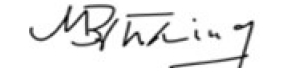
M. Brüning