


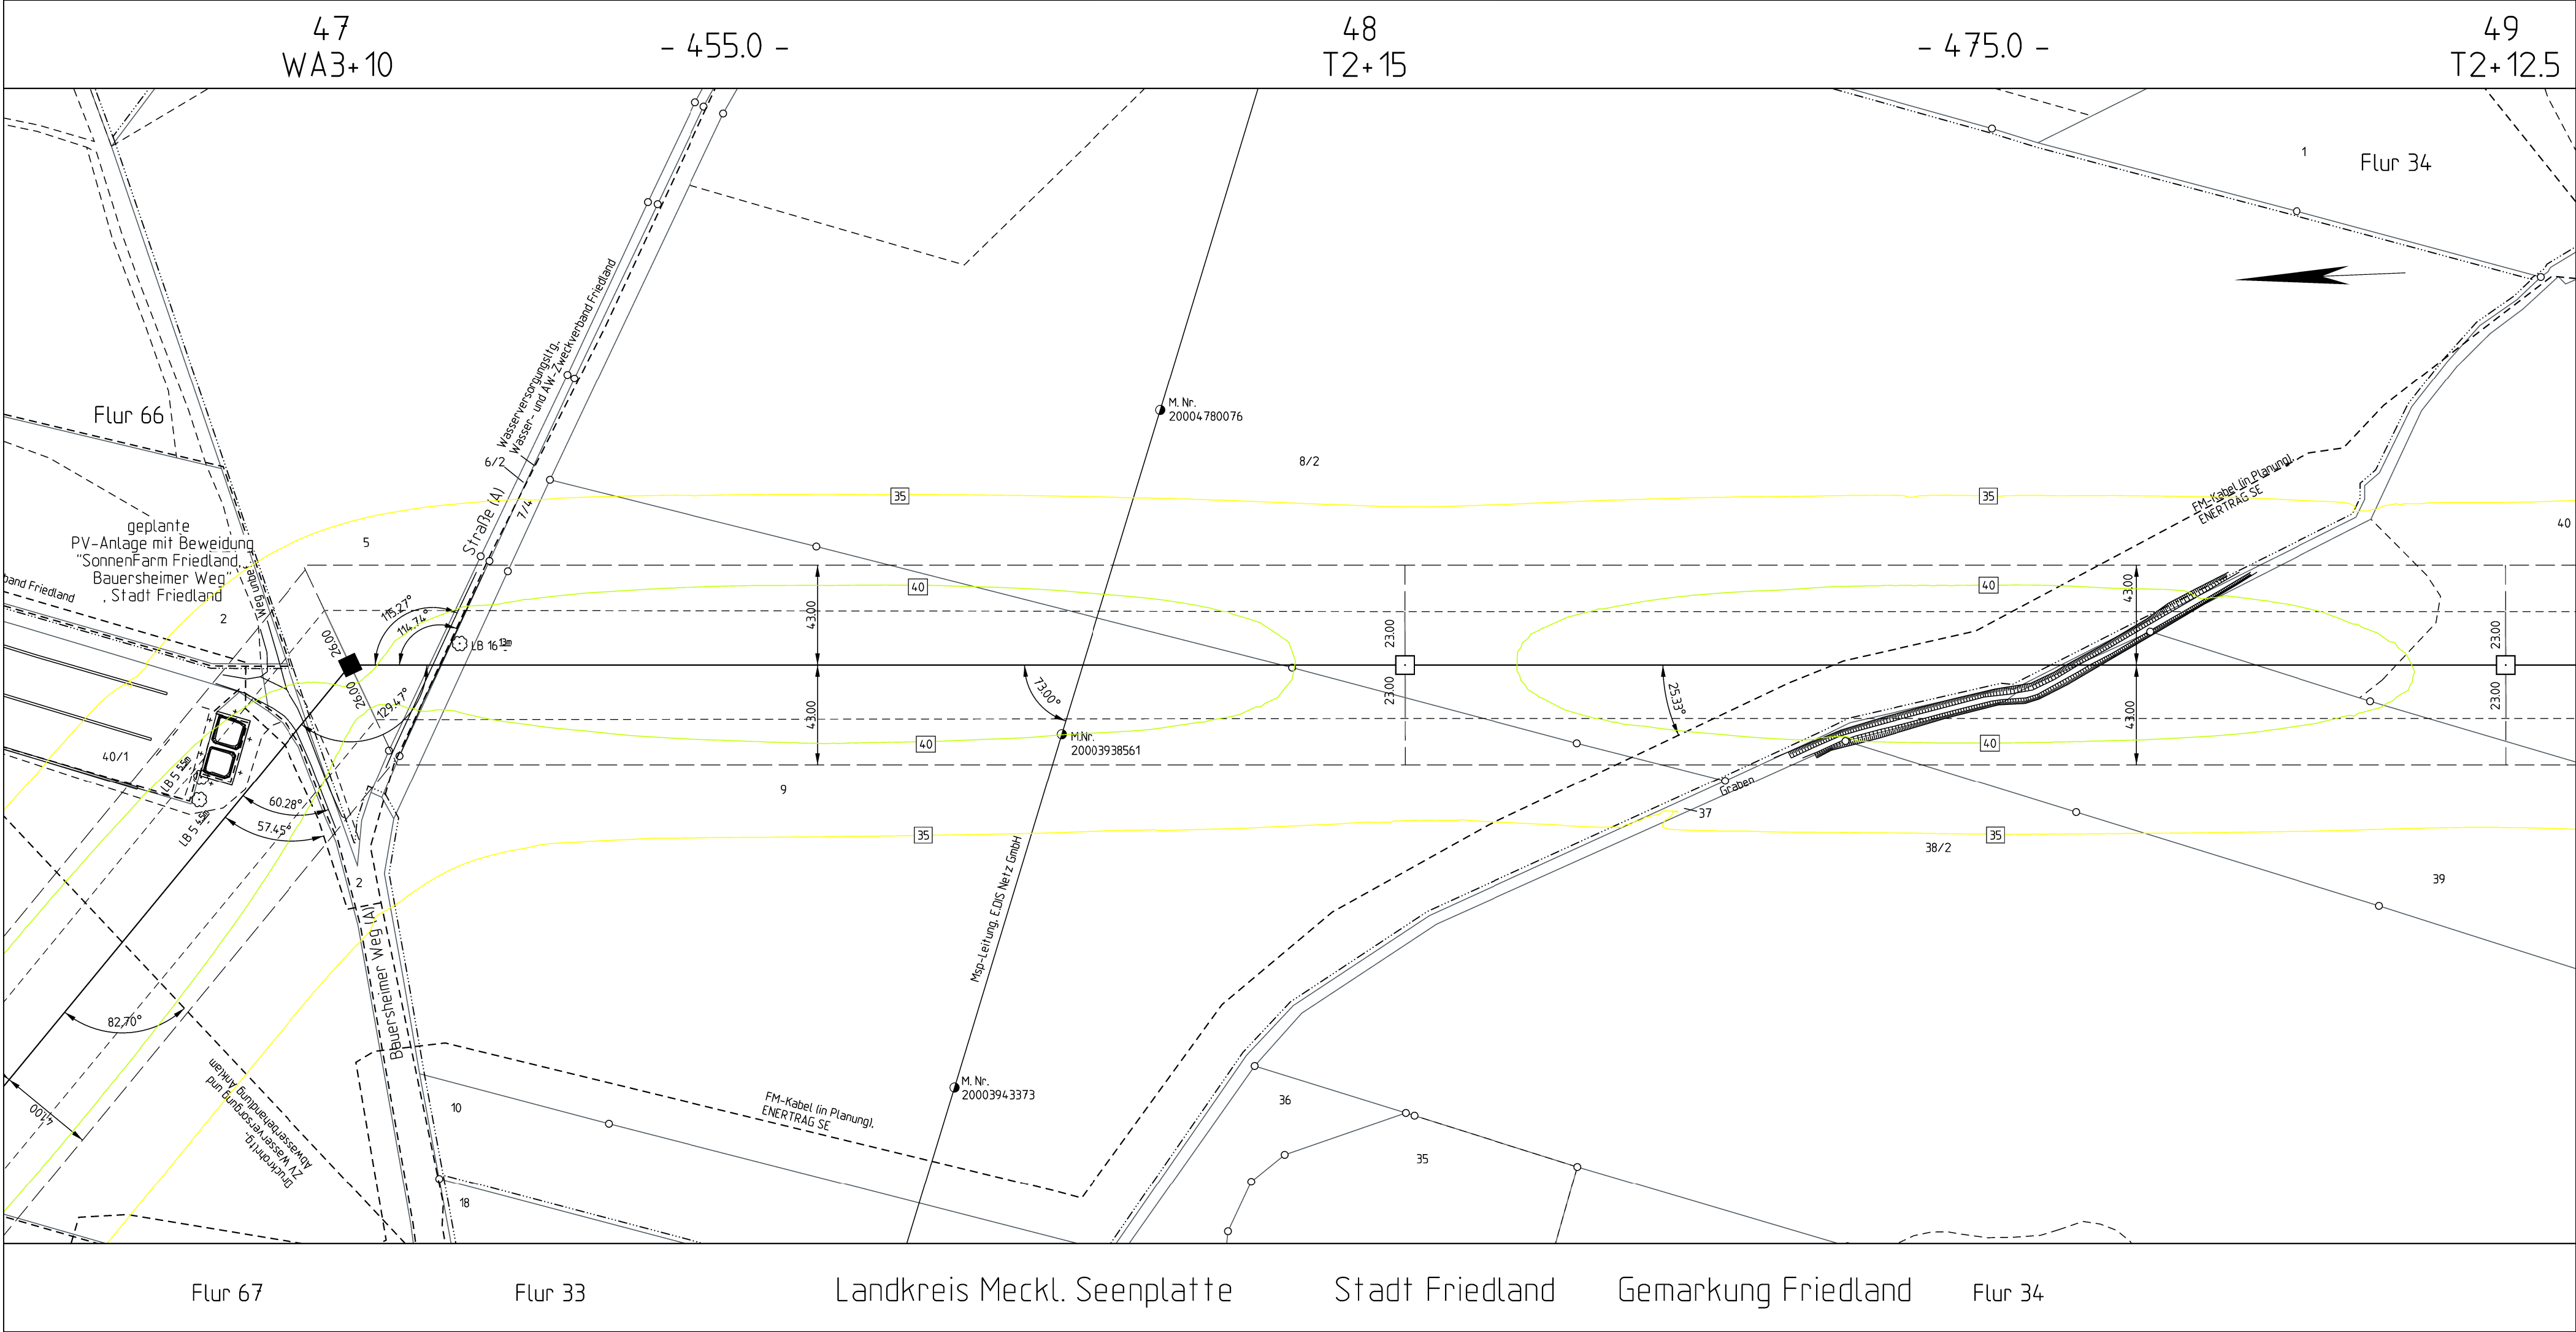

Planfeststellungsverfahren
Unterlagen nach § 43 EnWG



Elia Group

Netzverstärkung Pasewalk - Güstrow
380-kV-Höchstspannungsleitung Güstrow - Siedenbrünzow - Iven/West - Pasewalk/Nord - Pasewalk (BBPIG Vorhaben Nr. 53)

Abschnitt:

Lageplan Schallpegel M 47 - M 49

Titel:

Lageplan Schallpegel M 47 - M 49

Unterlage: 8.1.2.2

Blatt: 20 von 77

Maßstab: 1 : 2.000

Koordinatensystem: ETRS 89 / UTM Zone 33

Legende:


dB(A)



Wohnbebauung im Expositionsbereich



ISO-Linien Schall

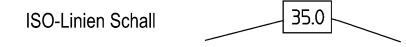

Grenzen :

Staat

Land

Reg. Bez.

Kreis

Stadt/Gem.

Gemarkung

Flur

Flurstück

Nutzungsartengrenze

LSG / NSG


WSG

Sondergebiete

 mit Bemalung bis zum äußeren Seil

 mit Bemalung bis zum äußeren Seil

 Immissionsort mit Nr.

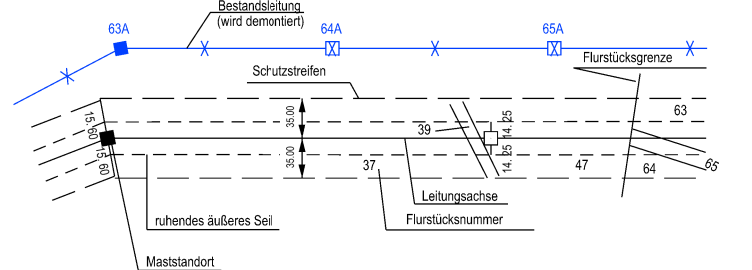

0 50 100 150 200m

Vorhabensträgerin: 50Hertz Transmission GmbH
Heidestraße 2
D-10557 Berlin


Bearbeitung: OMEXOM Hochspannung GmbH
Schulstraße 124
D-29664 Walsrode

Nr.	Änderung	Datum	Name
01	Umgehung Bauersheim	28.11.2025	Steinmüller

aufgestellt: Berlin, 31.03.2025


A. Deharde

festgestellt nach § 43b EnWG:

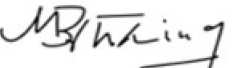
M. Brüning