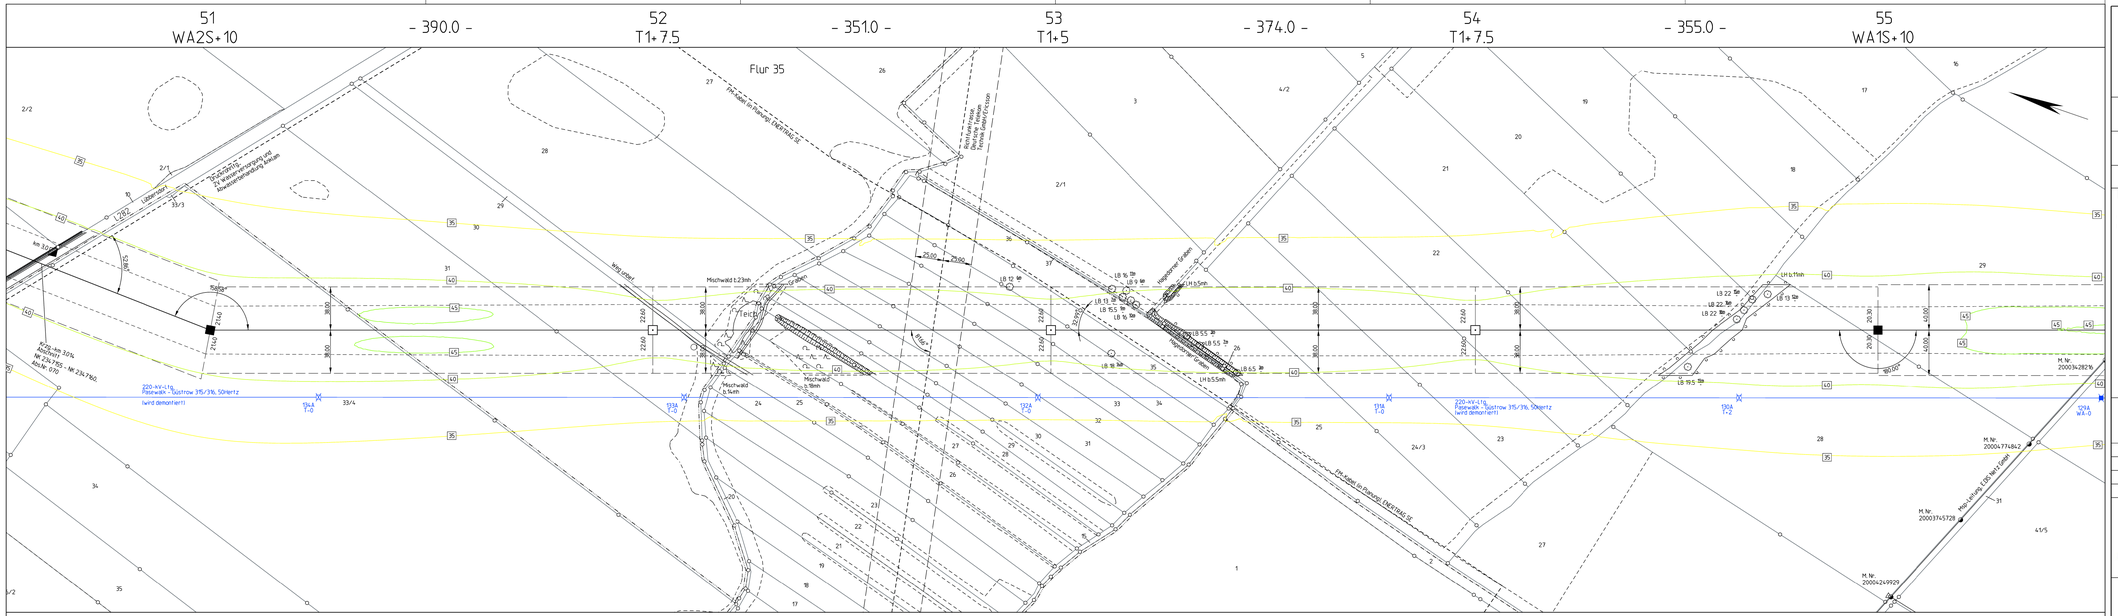
51
WA2S+10
- 390.0 -
52
T1+7.5
- 351.0 -
53
T1+5
- 374.0 -
54
T1+7.5
- 355.0 -
55
WA1S+10
Flur 35
Flur 36
Flur 38
Stadt Friedland
Gemarkung Friedland
Flur 39
Landkreis Meckl. Seenplatte
Gemeinde Galenbeck
Gemarkung Lübbersdorf
Flur 12
220-kV-Ltg. Pasewalk - Güstrow 315/3%, 50Hertz
(wird demontiert)
