


V1 V4 V5 V6 V7 V8 V9 V_{AR1} V_{AR14} V_{AR17} V_{AR18} A6

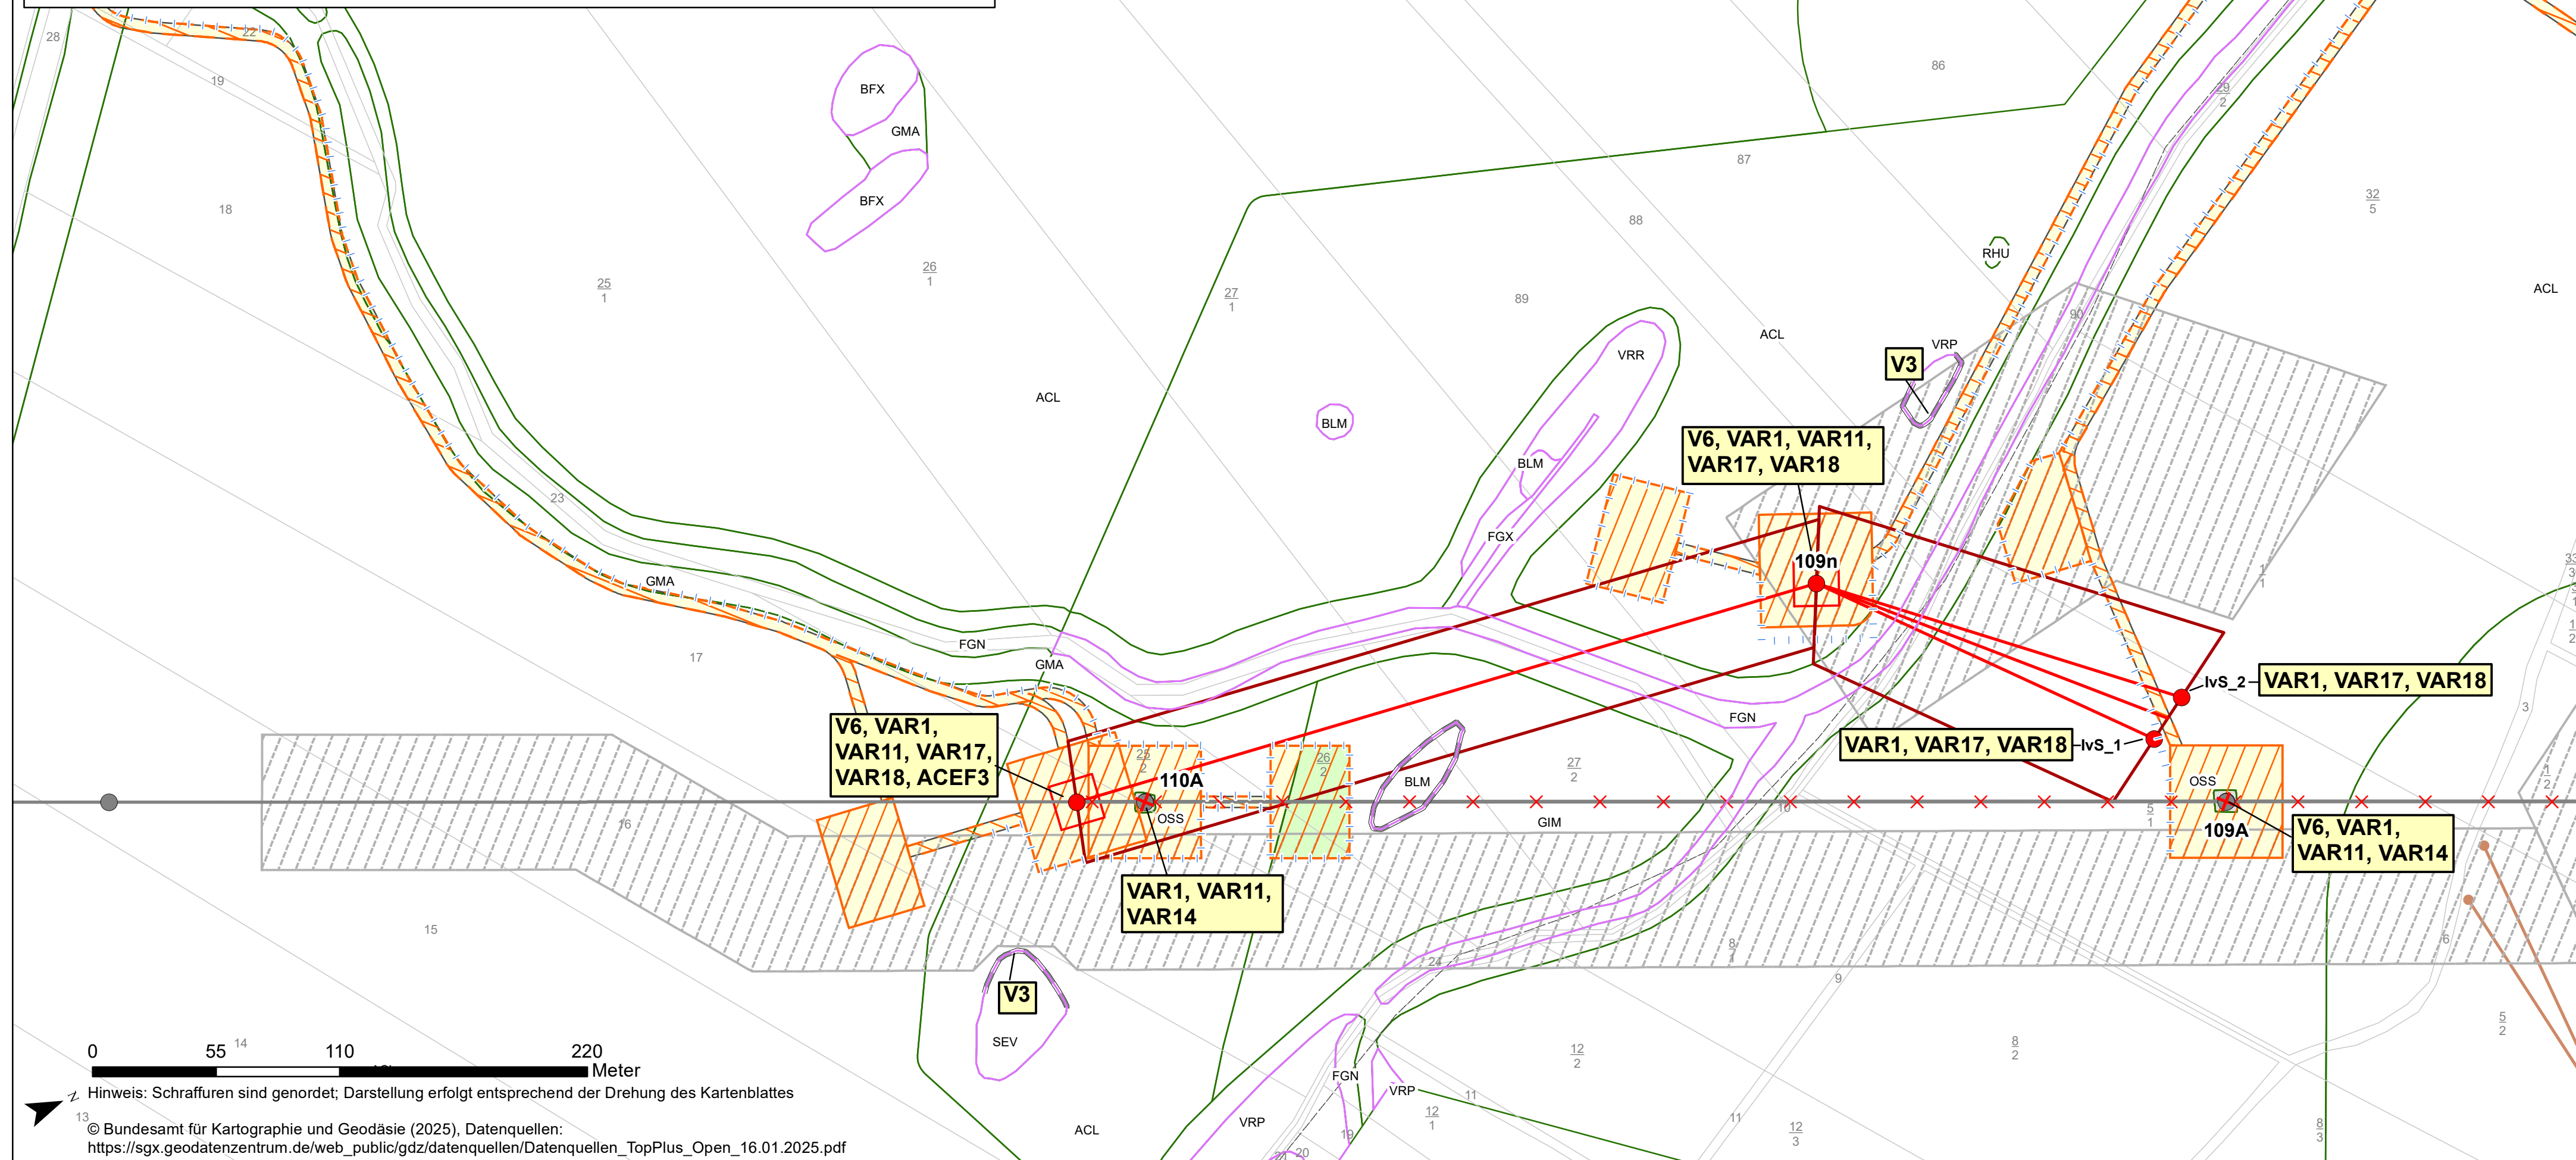

380-kV-Höchstspannungsleitung Güstrow - Siedenbrünzow -
Iven/West - Pasewalk/Nord - Pasewalk (BBPIG Vorhaben Nr. 53)

Titel:	Landschaftspflegerischer Begleitplan (LBP) Maßnahmenpläne
--------	--

Unterlage: 8.1.3	Blatt: 1 von 2	Maßstab: 1:2.000	Koordinatensystem: ETRS 89 / UTM Zone 33
------------------	----------------	------------------	--

© Bundesamt für Kartographie und Geodäsie (2025), Datenquellen: https://sgx.geodatenzentrum.de/web_public/gdz/datenquellen/Datenquellen_TopPlus_Open_17.01.2025.pdf

Übersicht

Bearbeitung:	BHF Landschaftsarchitekten GmbH Ostorfer Ufer 4 19053 Schwerin
--------------	--

Nr.	Änderung	Datum	Name

festgestellt nach § 43b EnWG:	
-------------------------------	--

geändert: