


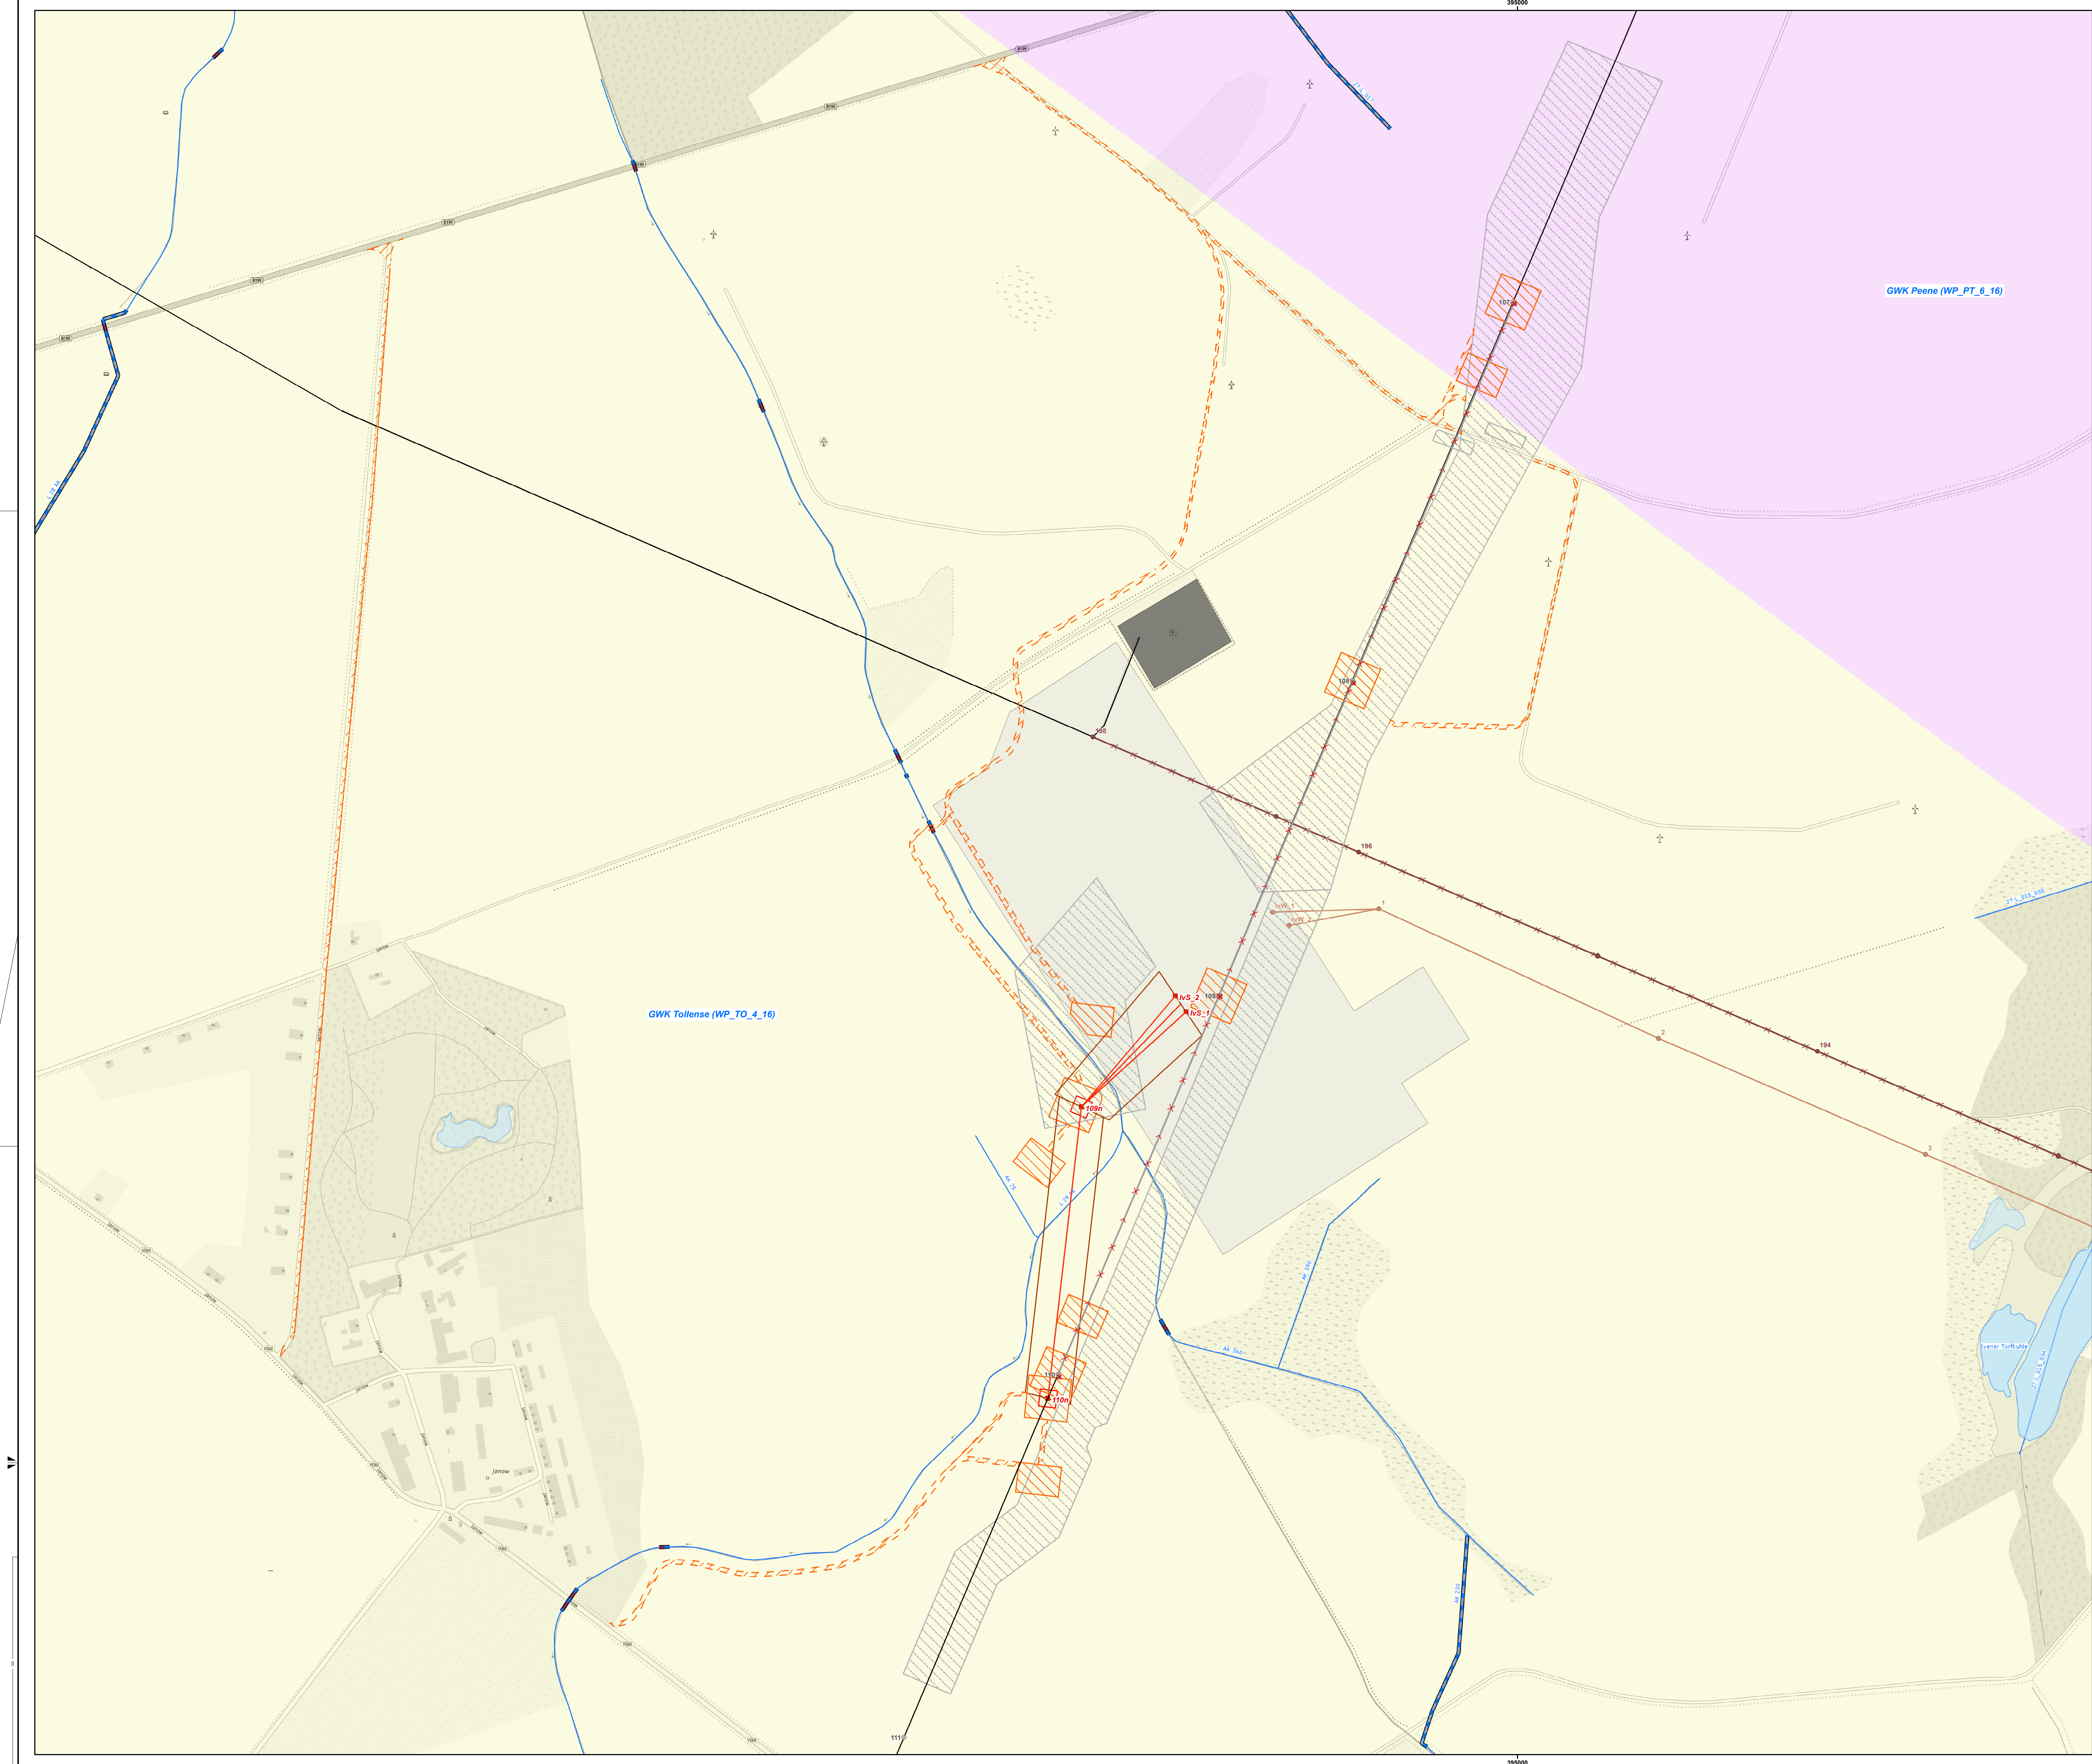

Planung Vorhaben
Rückbau Bestandsstrasse Lubmin - Iven/West - Altentreptow Süd
Rückbau Bestandsmast
Rückbau Bestandsstrasse
Arbeitsfläche/Selzugfläche
Schutzgerüst
Wegeplanung
Neubau Einschleifungen UW Iven/West
Mast in Planung
Trassenachse in Planung
Schutzstreifen
Fundamente
Arbeitsfläche/Selzugfläche
Schutzgerüst
Provisorium
Wegeplanung

Weitere Planungen
Trassenplanung Iven/West - Pasewalk/Nord - Pasewalk
Rückbau Bestandsmast
Rückbau Bestandsstrasse
Mast in Planung
Trassenachse in Planung
UW Iven
bestehendes Umspannwerk (UW)
UW Iven-West (Teil PV Park Bartow, in Genehmigung)

Gewässer
Fließgewässer (z.T. nur jährlich aktualisiert)
Fließgewässer - Wasserkörper
Stehende Gewässer
Rohrleitungen
Durchlässe
Quelle: © LUND M+V (2025), WMS - Gewässer: https://www.umweltkarten.mv-regierung.de/corpl/mv_a3_gewaesser_wms.php?SERVICE=WMS&REQUEST=GetCapabilities

Grundwasserkörper
Peene
Tollense

Planfeststellungsverfahren
Unterlagen nach § 43 EnWG
Einschleifungen ins Neubau-UW Iven/West
Folgemassnahme der Netzverstärkung Pasewalk - Güstrow
380-kV-Höchstspannungsleitung Lubmin - Iven/West -
Altentreptow Süd - Altentreptow Nord


E.ON Group

Abschnitt:
Lubmin - Iven/West - Altentreptow Süd

Titel:
Oberflächen- und Grundwasserkörper und
Wasserrechtliche Schutzgebiete

Unterlage: 12.1

Blatt: 1 von 1

Maßstab: 1:2.500

Koordinatensystem:
ETRS 89 / UTM Zone 33

040386008

0

40

80

160

240

320

Meter

Kartendarstellung und Präsentationsgraphiken: © Bundesamt für Kartographie und Geodäsie (2025), di-delby-2-0.
Datenquellen: https://sgx.geodatenzentrum.de/web_public/gdz/datenquellen/Datenquellen_TopPlusOpen.html
Stand der Datenerfassung: 2025

Vorhabenträger: 50Hertz Transmission GmbH
Heidestraße 2
D-10557 Berlin

Bearbeitung: 
GICON Ingenieur Consult GmbH
Stammplatz Dresden
01219 Dresden Tiergartenstraße 48
Telefon: +49 351 47878-0 Telefax: -78
E-Mail: info@gicon.de

Nr.	Änderung	Datum	Name

Stand: 31.03.2025

genehmigt:

Projektleiter: A. Deharde M. Brüning

geändert:

040386008

0008.DD1

040386008 - Rev.0