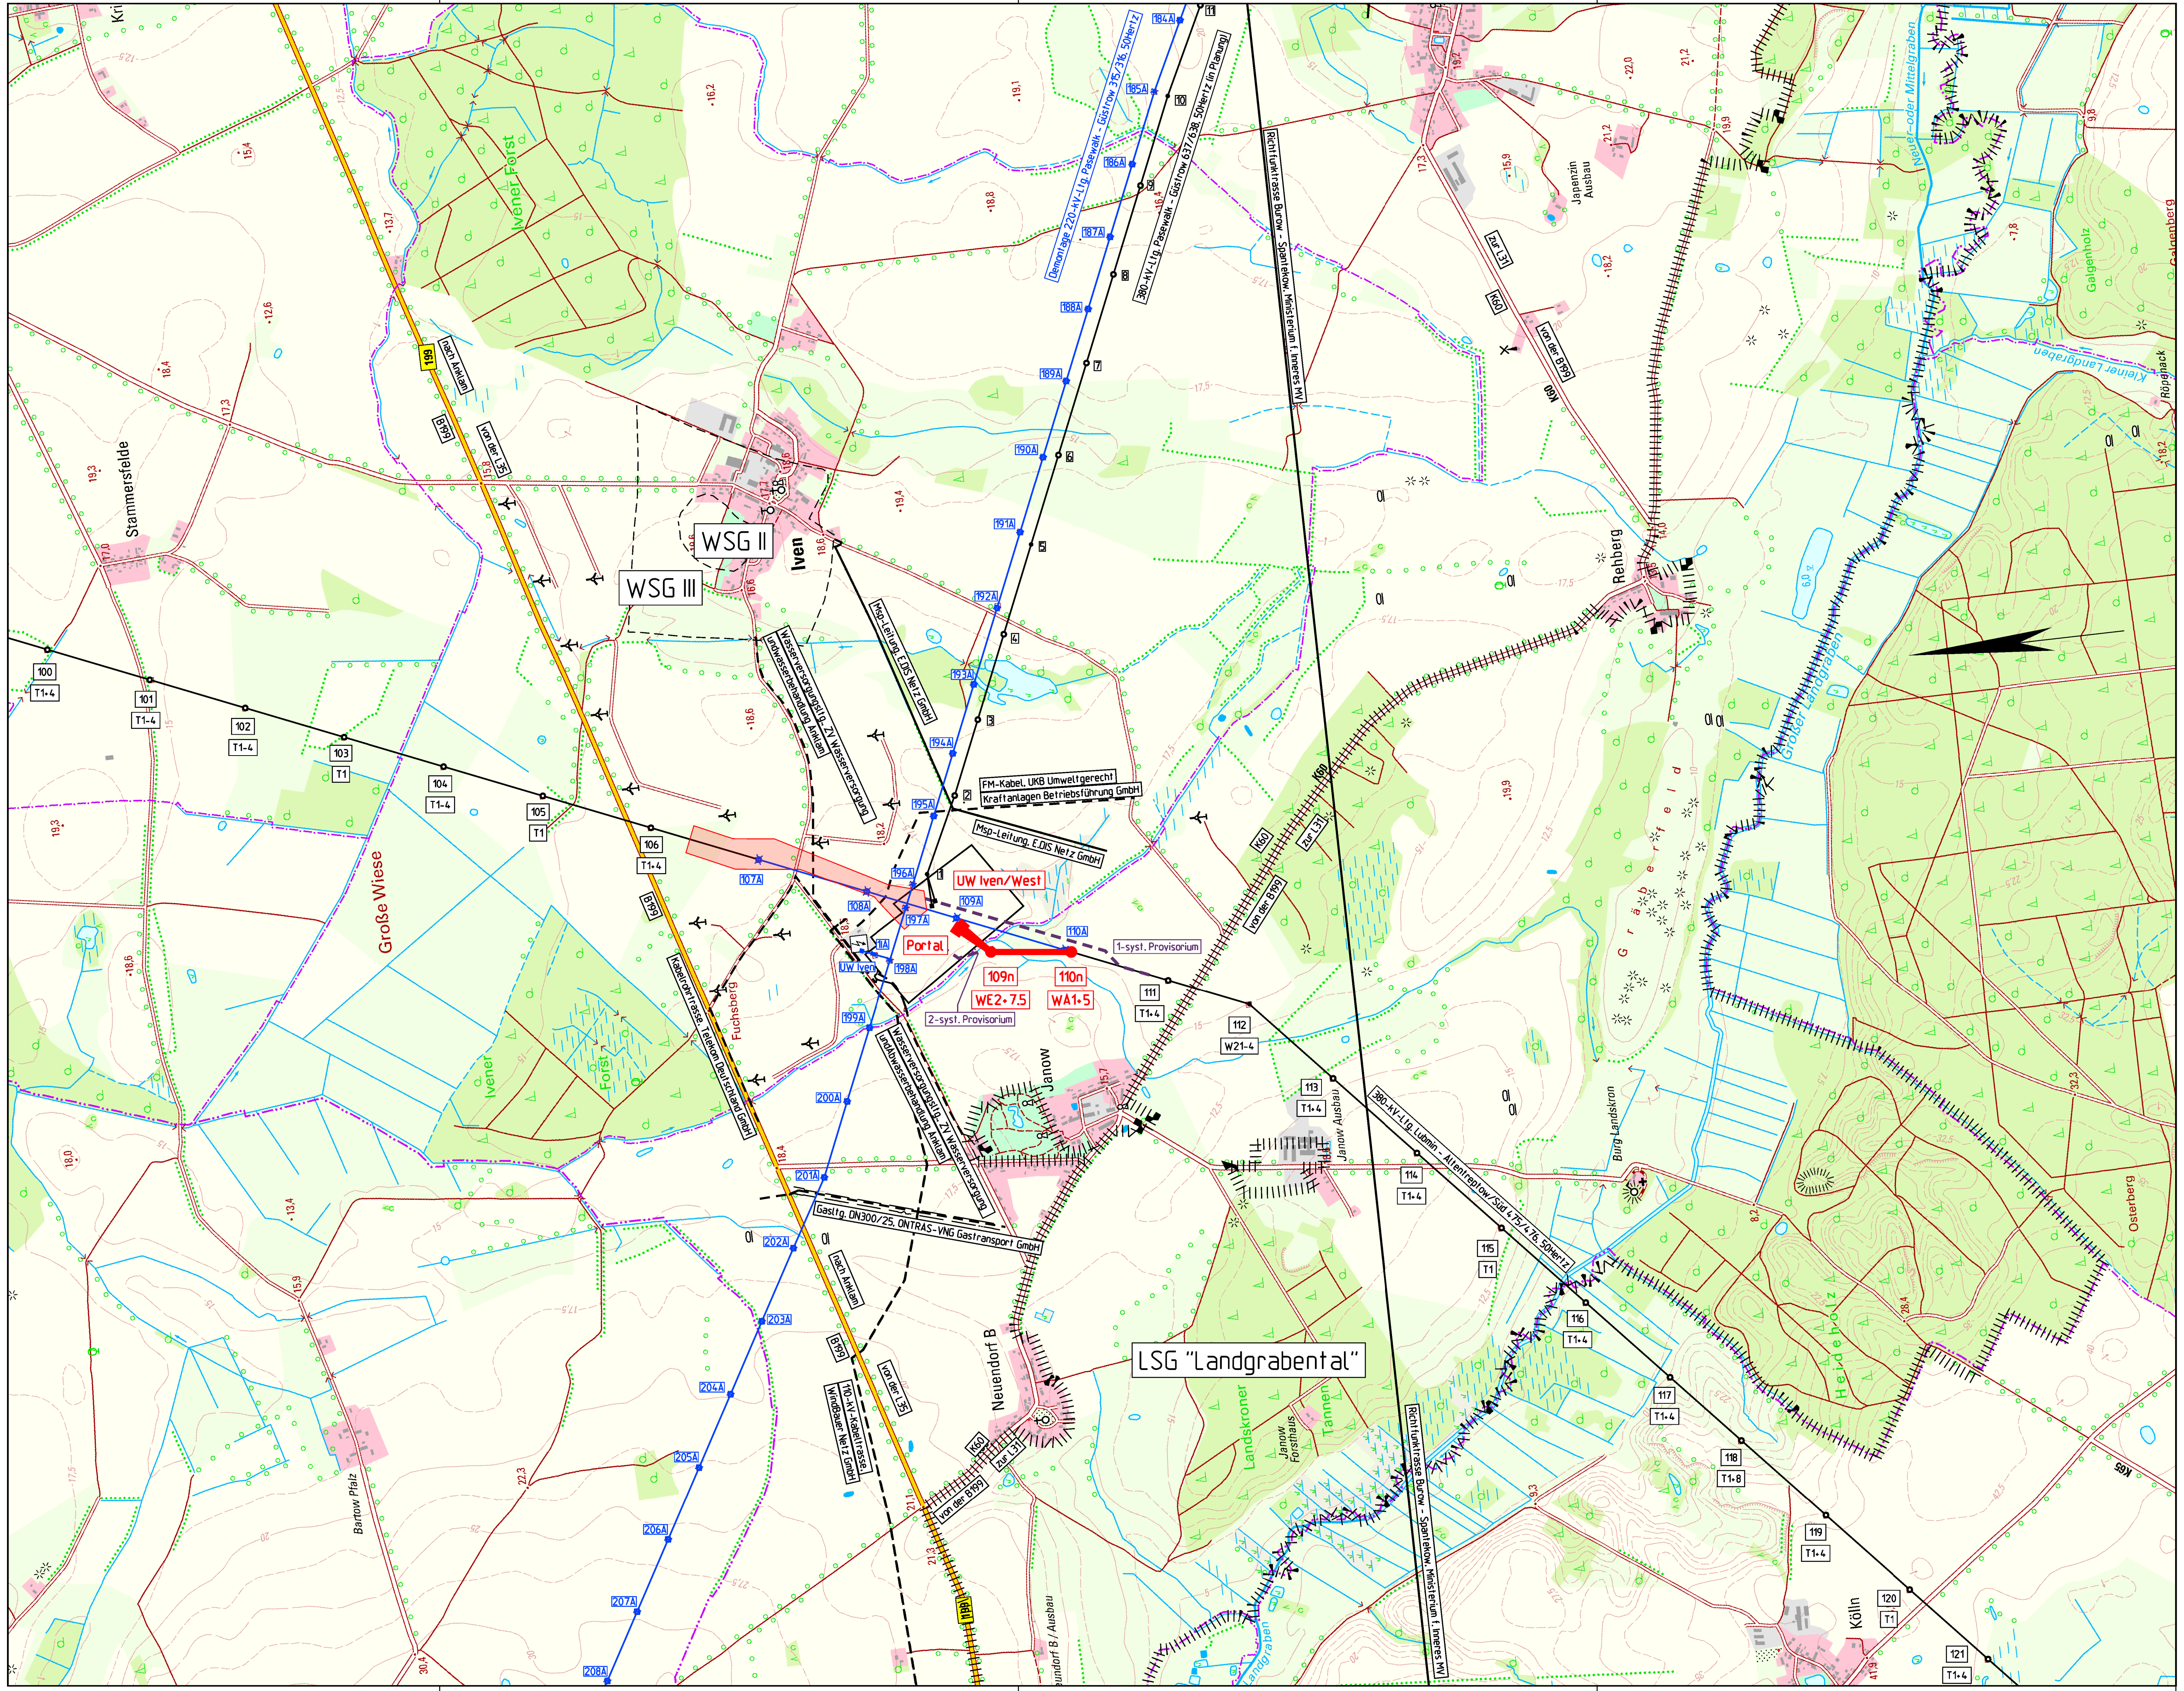

Planfeststellungsverfahren
Unterlagen nach § 43 EnWG

50hertz
Elia Group

Netzverstärkung Pasewalk - Güstrow

Folgebedingte Einschleifungen der 380-kV-Leitung
Lubmin - Altentreptow/Süd in das Umspannwerk Iven/West

Abschnitt:

Lubmin - Iven/West - Altentreptow/Süd

Titel:

Übersichtskarte M 100 - M 121

Unterlage: 2	Blatt: 1 von 1	Maßstab: 1 : 25.000	Koordinatensystem: ETRS 89 / UTM Zone 33

Legende:

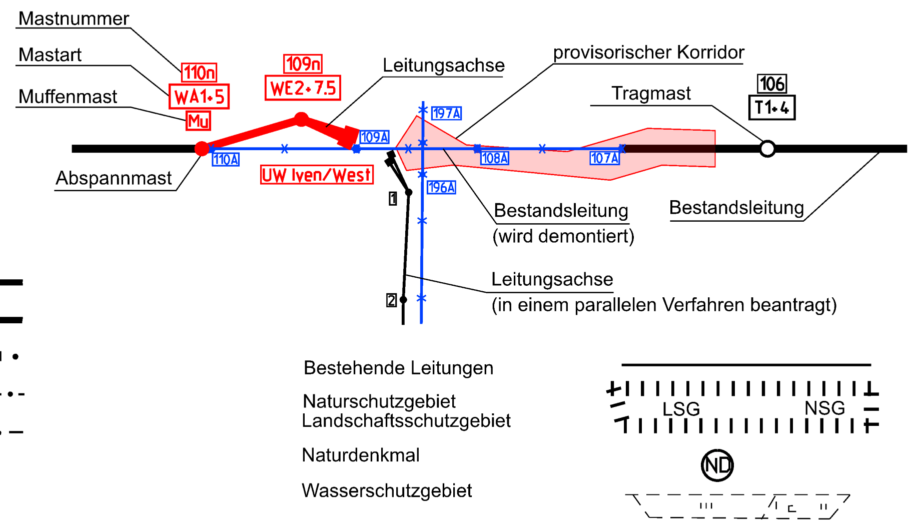

Grenzen:

Staat
Land
Reg.Bez.
Kreis
Stadt/Gem.

Bestehende Leitungen
Naturschutzgebiet
Landschaftsschutzgebiet
Naturdenkmal
Wasserschutzgebiet

DTK 25: © GeoBasis-DE / M-V 2023

0 500 1000 1500 2000 2500m

Vorhabensträgerin:	50Hertz Transmission GmbH Heidestraße 2 D-10557 Berlin	Bearbeitung:	OMEXOM Hochspannung GmbH Schulstraße 124 D-29664 Walsrode

Nr.	Änderung	Datum	Name

aufgestellt: Berlin, 31.03.2025

i.A. Deharde
A. Deharde

M. Brüning
M. Brüning

festgestellt nach § 43b EnWG: