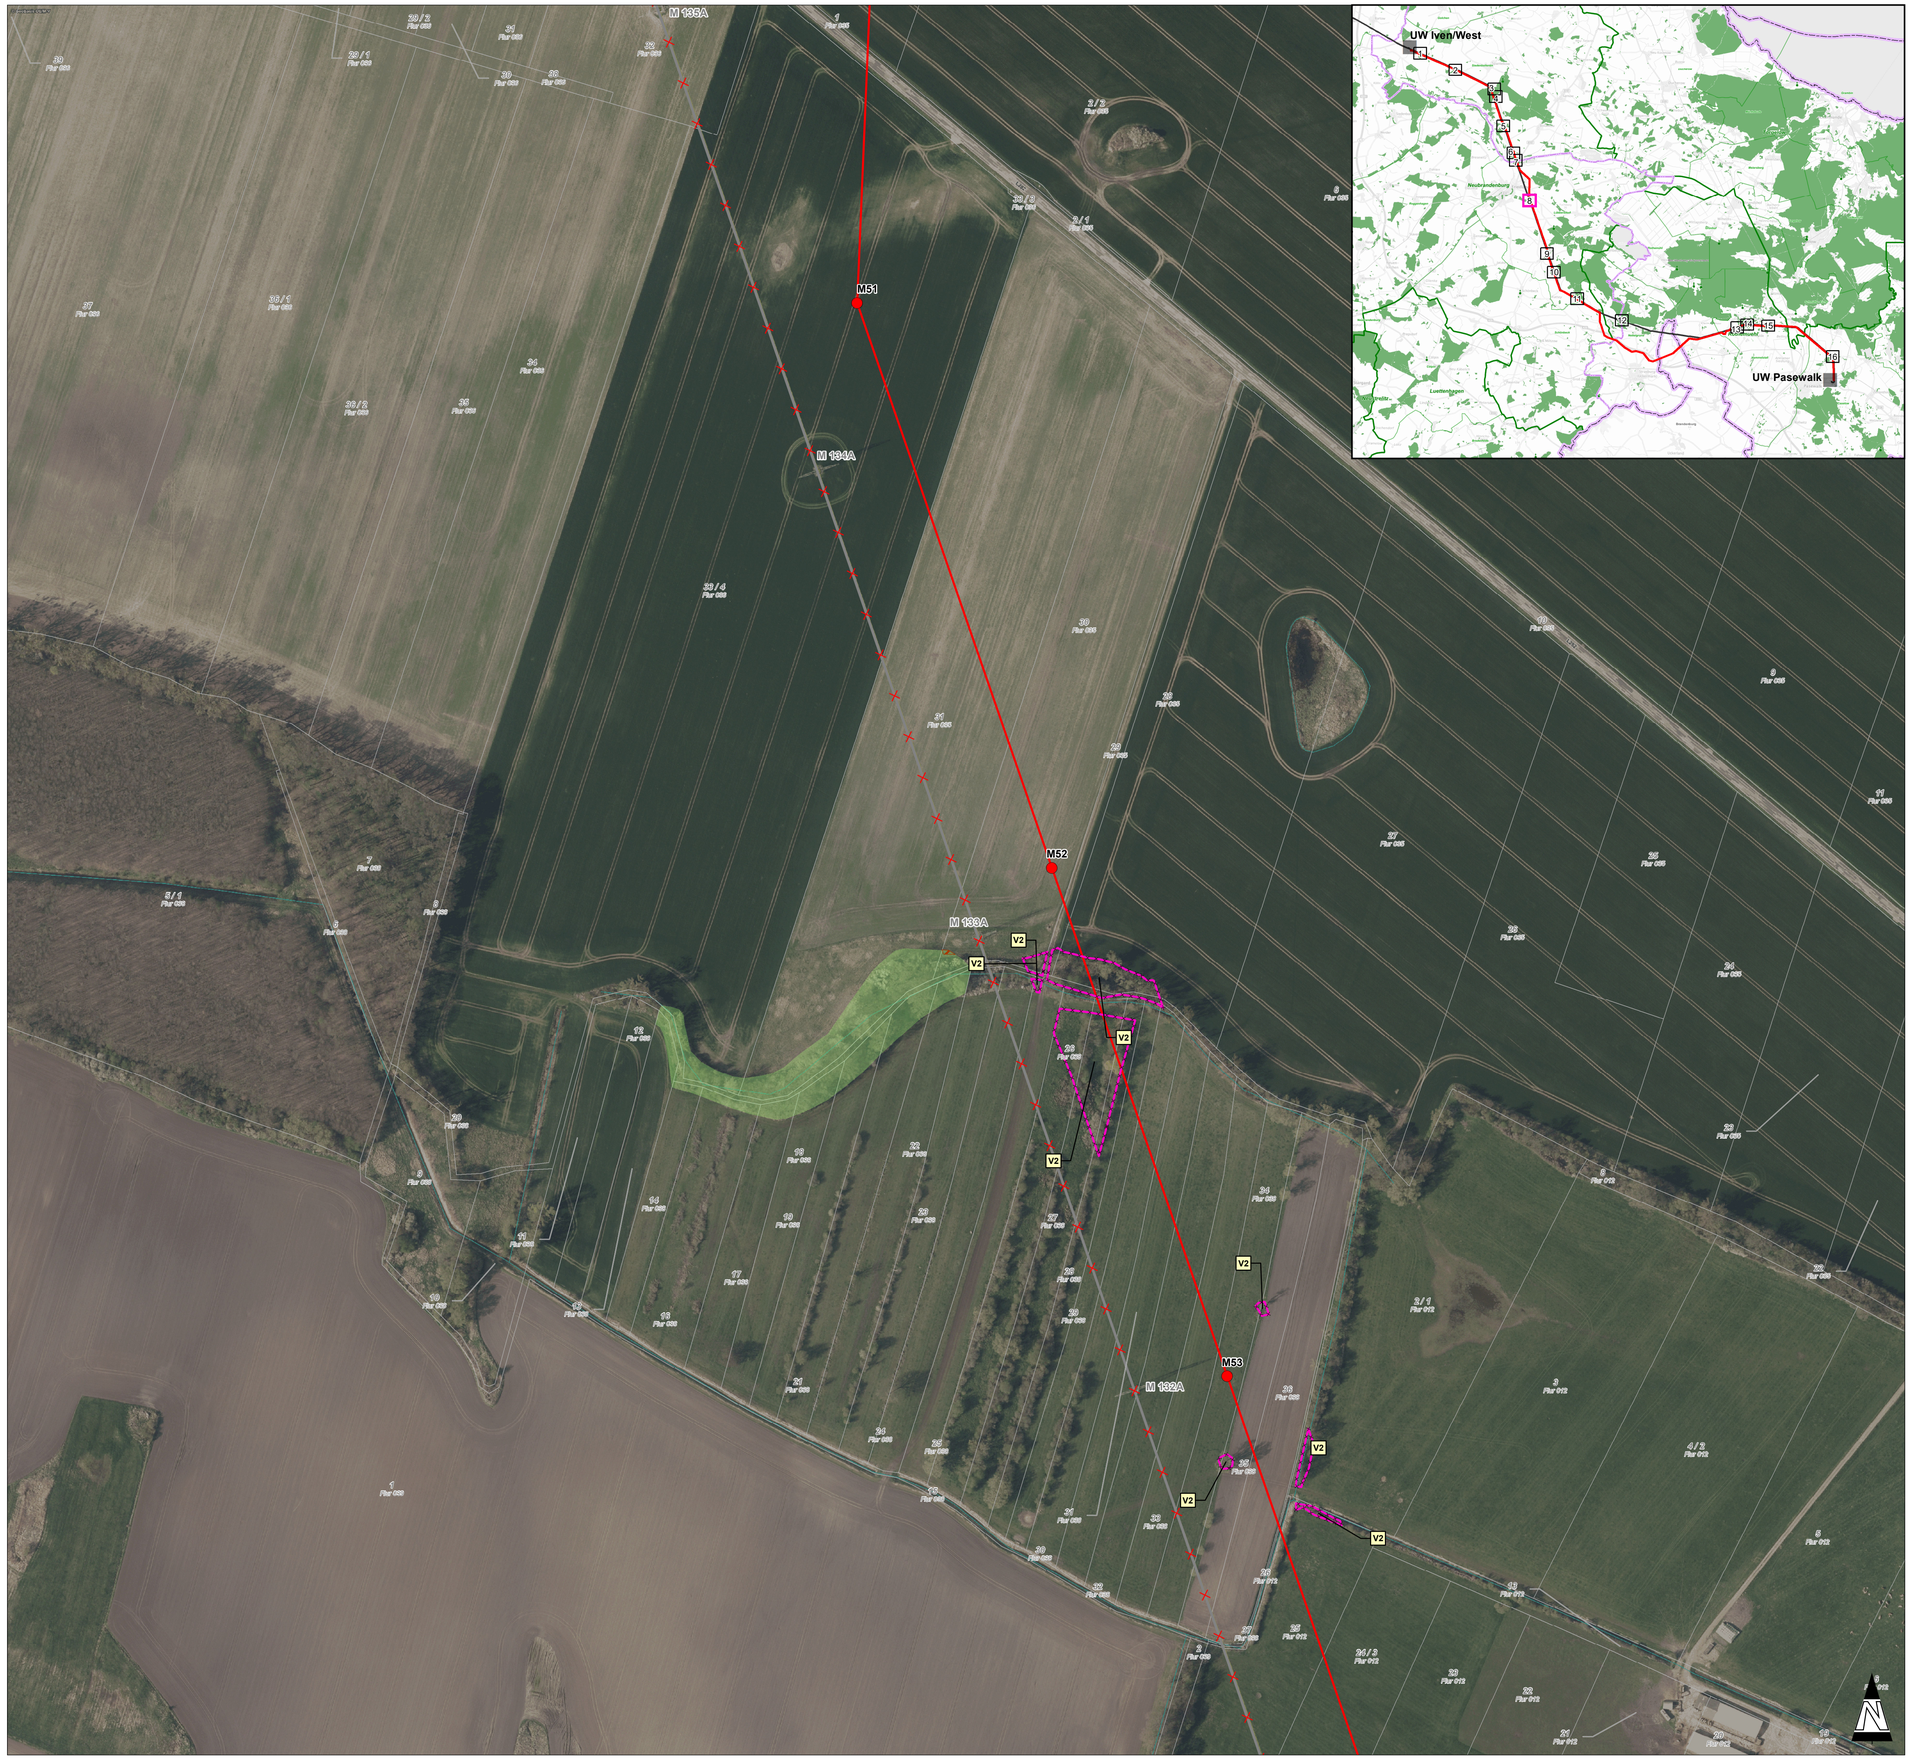

Vermeidungsmaßnahmen

- V2 — Kappung von Gehölzen statt Fällung (Aufwuchshöhenbeschränkung)

Dauerhafte Waldumwandlung

- Dauerhafte Waldumwandlung durch Neubau von Mastfundamenten
- Bei Kompensation angerechnete Fläche durch Rückbau von Mastfundamenten
- Dauerhafte Waldumwandlung
- Dauerhafte Waldumwandlung von Kompensationsfläche (Erstaufforstung)

Temporäre Waldumwandlung

- Temporäre Waldumwandlung von Holzboden in Holzboden
- Temporäre Waldumwandlung von Holzboden in Nichtholzboden
- Temporäre Waldumwandlung von Nichtholzboden in Nichtholzboden

Wald- und Forsteinrichtungsflächen [1]

- Waldflächen
- Holzboden
- Nichtholzboden

Vorhaben [2]

- Maststandort mit Nummer (Neubau)
- 380-kV-Höchstspannungsleitung (Neubau)
- Maststandort mit Nummer (Rückbau)
- 220-kV-Höchstspannungsleitung (Rückbau)
- Schutzstreifen
- Umspannwerk (UW) Bestand
- Umspannwerk (UW) in Planung

Flurstücke [3]

- 71/2 Flur 001 — Flurstücke mit Flurstücksnummer und Flurnummer

Administrative Grenzen [4]

- Landesgrenzen
- Kreigrenzen

[1] © Landesforstanstalt M-V (12/2024)
[2] © 50Hertz Transmission GmbH, 2025
[3] nachrichtlich (2025)
[4] © GeoBasis-DE / BKG (2025)

Planfeststellungsverfahren Unterlagen nach § 43 EnWG

50hertz | Elia Group

Netzverstärkung Pasewalk - Güstrow

380-kV-Höchstspannungsleitung Güstrow - Siedenbrünzow - Iven/West - Pasewalk/Nord - Pasewalk (BBPlG Vorhaben Nr. 53)

Abschnitt:

Iven/West - Pasewalk/Nord - Pasewalk

Titel:

Forstrechtliche Unterlage Mecklenburg-Vorpommern Waldumwandlung

Unterlage: 9.5.1 - Karte 1	Blatt: 8 von 16	Maßstab: 1:2.000	Koordinatensystem: ETRS 89 / UTM Zone 33

0 50 100 200 300 Meter

Verwaltungsgrenzen: © GeoBasis-DE / BKG 2025; DOP20: © GeoBasis-DE/M-V (2025)

Vorhabenträger: 50Hertz Transmission GmbH
Heidestraße 2
D-10557 Berlin

Bearbeitung: GICON® Großmann Ingenieur Consult GmbH
Großmann Ingenieur Consult GmbH
Stammsitz Dresden
01219 Dresden Tiergartenstraße 48
Telefon: +49 351 47878-0 Telefax: -78
eMail: info@gicon.de

Nr.	Änderung	Datum	Name
1	Antragsänderung „Umgehung Bauersheim“	15.11.2025	U. Fischer-Zujkov

aufgestellt: Berlin, 31.03.2025

A. Deharde M. Brüning

geändert:

festgestellt nach § 43b EnWG: