



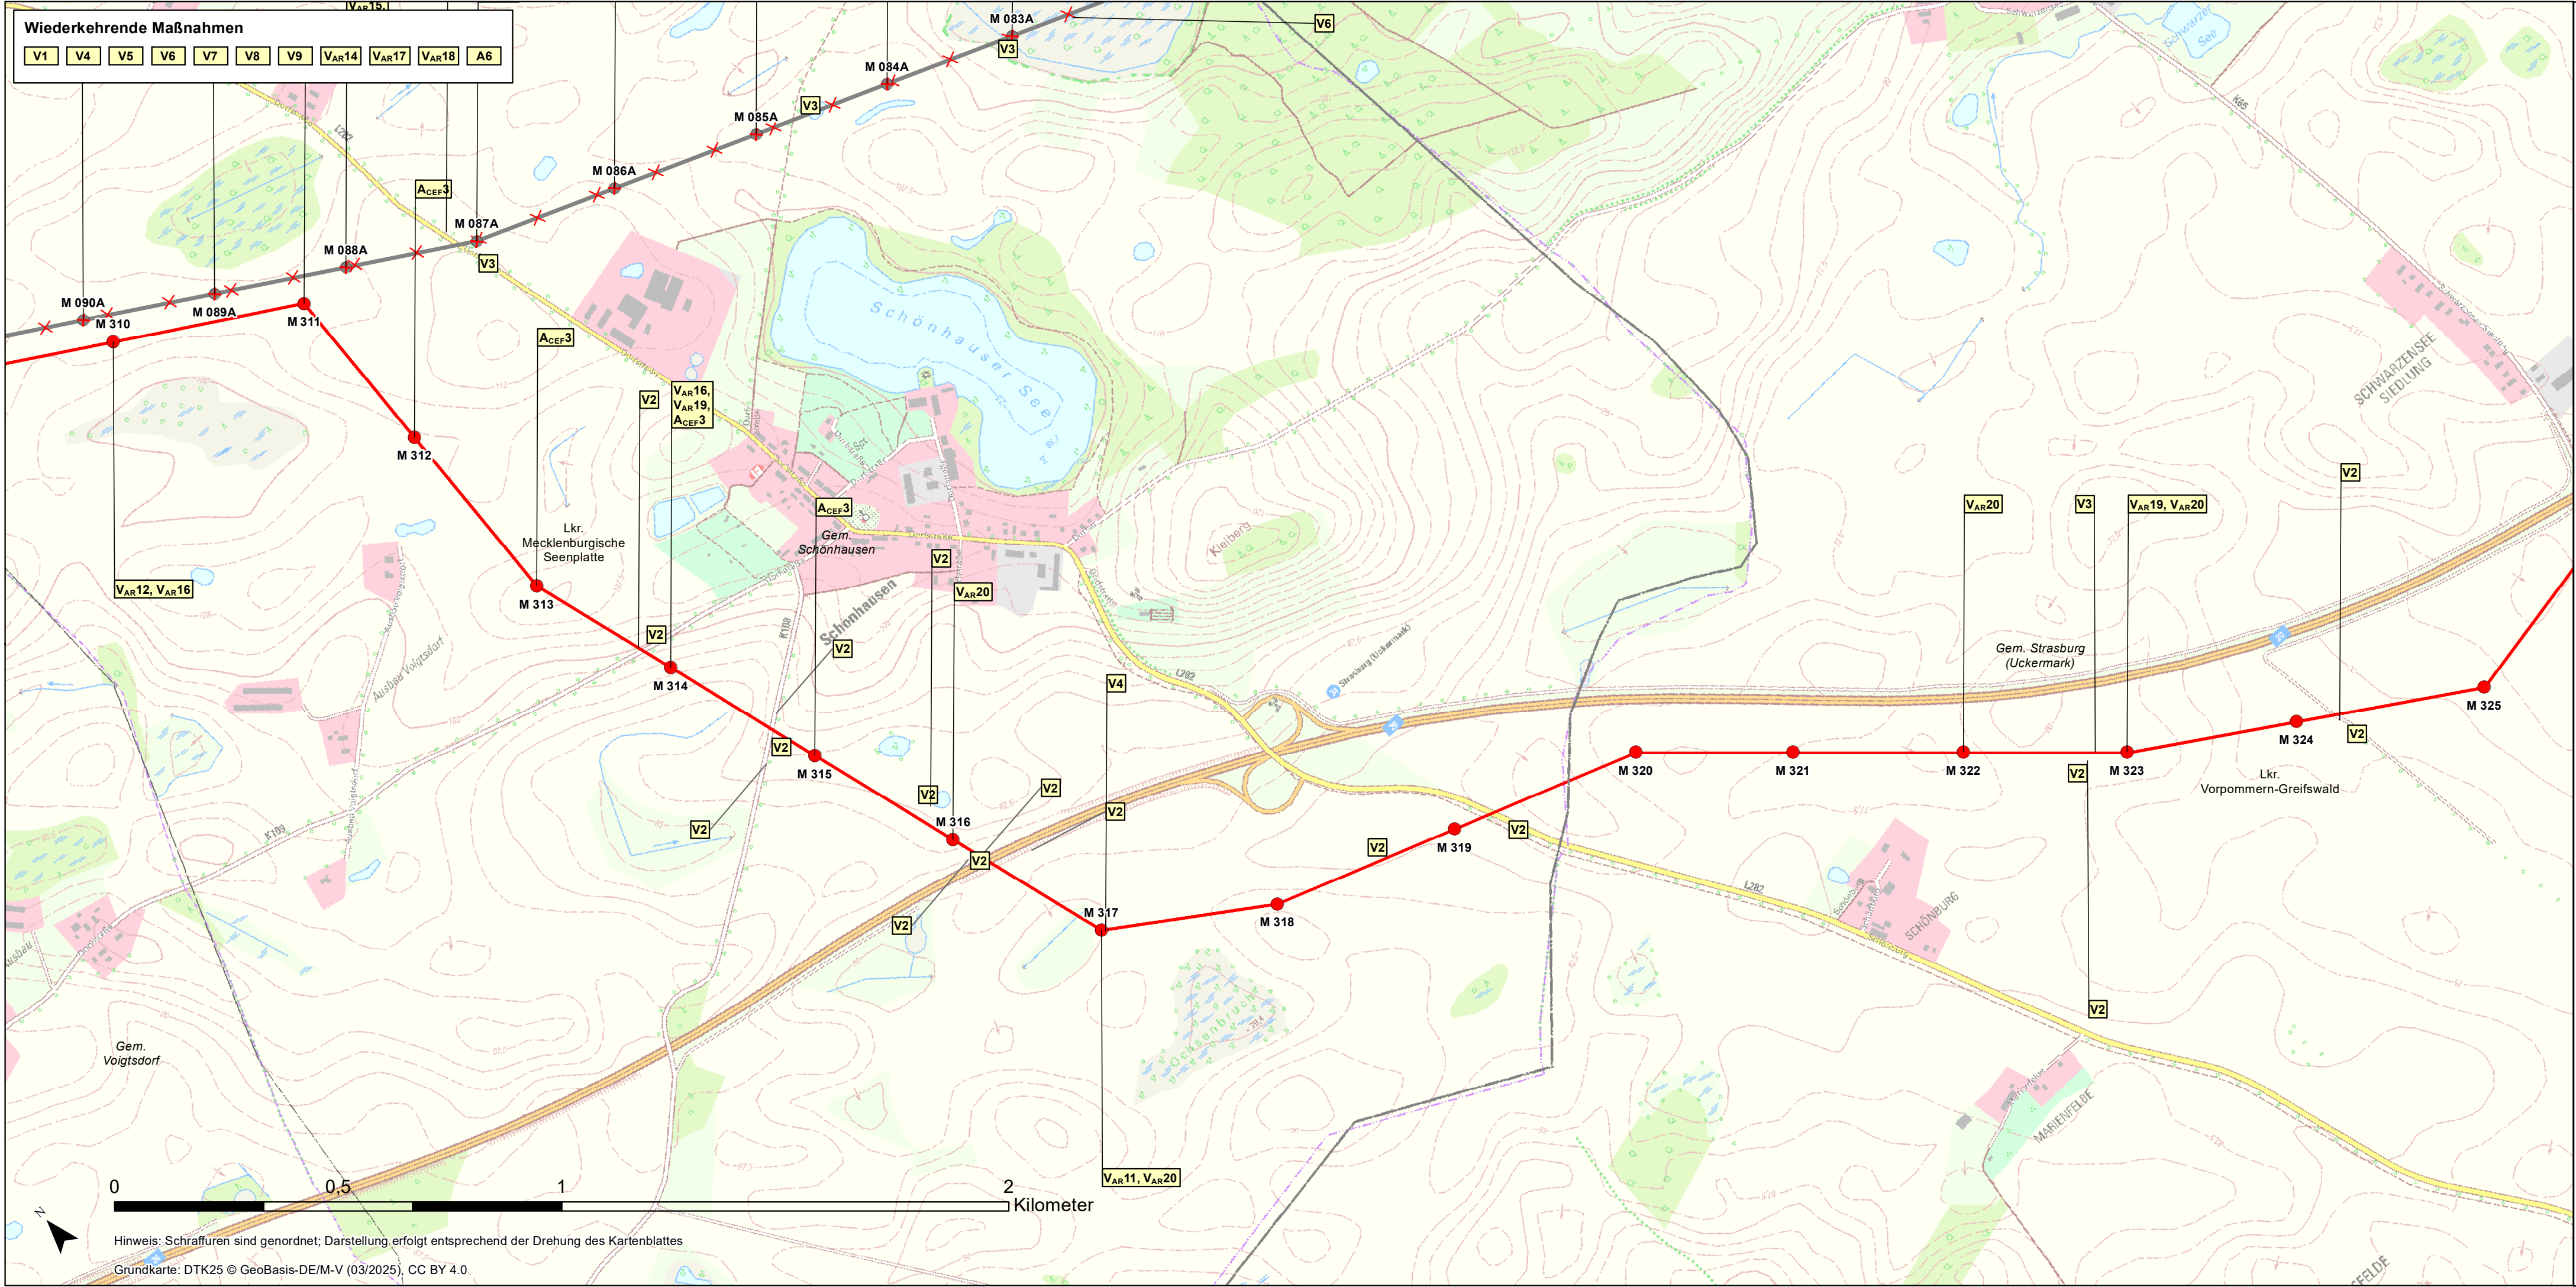

Maßnahmen

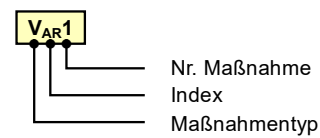

Erläuterung Maßnahmentyp

- V Vermeidungs-, Minderungs- und Schutzmaßnahme  
A Ausgleichsmaßnahme  
E Ersatzmaßnahme

Erläuterung Maßnahmentyp

- AR Artenschutzrechtliche Vermeidungsmaßnahme  
CEF Funktionserhaltende Maßnahme (continuous ecological functionality)

Vermeidungsmaßnahmen

- V1 Umweltbaubegleitung / Ökologische Baubegleitung \*  
V2 Kappung von Gehölzen statt Fällung (Aufwuchshöhenbeschränkung)  
V3 Maßnahmen zum Schutz von empfindlichen bzw. naturschutzfachlich wertvollen Flächen (Biotop, Habitate, LRT) (Tabuflächen)  
V4 Vermeidung von Beeinträchtigungen (Boden, Wasser, kulturelles Erbe und sonstige Sachgüter) im Bereich von Zufahrten und Baustellenflächen \*  
V5 Sachgerechter Umgang mit wassergefährdenden Stoffen an Fahrzeugen und auf Baustellen  
V6 Vermeidung von Beeinträchtigungen im Bereich von Oberflächengewässern und gesetzlich geschützten Gewässerrandstreifen  
V7 Mahd von Bauflächen vor Baubeginn  
V8 Beschränkung des Baubetriebes und von Logistikfahrten auf die Tageszeit  
V9 Befuchtung von Wegen und offenen Bodenflächen zur Verminderung von Staubbildung  
V10 Schleifreier Vorseilzug in empfindlichen Bereichen \*

\* Maßnahme entspricht der jeweiligen schadensbegrenzenden Maßnahme (VARFFH)

Artenschutzrechtliche Vermeidungsmaßnahmen

- VAR1 Umweltbaubegleitung / Ökologische Baubegleitung \*  
VAR3 Maßnahmen zum Schutz von empfindlichen bzw. naturschutzfachlich wertvollen Flächen (Biotop, Habitate, LRT) (Tabuflächen) \*  
VAR11 Bauzeitliche Schutzmaßnahmen für Amphibien \*  
VAR12 Bauzeitliche Schutzmaßnahmen für Reptilien \*  
VAR13 Bauzeitliche Schutzmaßnahmen für Fledermäuse  
VAR14 Kontrolle der rückzubauenden Masten auf Mastbruten  
VAR15 Rückbau von als Brutplatz genutzten Masten außerhalb der Brutzeit \*  
VAR16 Bauzeitliche Schutzmaßnahmen für störungsempfindliche Brutvogelarten \*  
VAR17 Markierung des Erdseils mit Vogelschutzmarkern \*  
VAR18 Bauzeitliche Schutzmaßnahmen für Bodenbrüter \*  
VAR19 Bauzeitliche Schutzmaßnahmen für Gehölzbrüter \*  
VAR20 Bauzeitliche Schutzmaßnahmen für Schilf-/ Röhrichtbrüter \*  
VAR21 Baugrubensicherung für Fischotter und Biber, Wanderkorridorsicherung \*  
VAR22 Bauzeitliche Schutzmaßnahmen für Libellen  
VAR23 Bauzeitliche Schutzmaßnahmen für Falter  
VAR24 Bauzeitliche Schutzmaßnahmen für Mollusken \*

\* Maßnahme entspricht der jeweiligen schadensbegrenzenden Maßnahme (VARFFH)

CEF-Maßnahmen

- ACEF1 Anbringen von Fledermauskästen  
ACEF2 Anbringen und Umsetzen von Nistkästen für Höhlenbrüter  
ACEF3 Anbringen und Umsetzen von Nisthilfen für Mastbrüter  
ACEF4 Lenkungsflächen für Schreiadler  
ACEF5 Herstellung Reptilienhabitat

Ausgleichsmaßnahmen

- A6 Rekultivierung und Biotopwiederherstellung von bauzeitlich in Anspruch genommenen und zurückzubauenden Flächen einschließlich Pflegemaßnahmen

Ersatzmaßnahme\*

- E3 Ökokontenflächen mit Nummer  
E8 Ökoto Rebelow (VG-057)  
E9 Streuobstwiese Dargitz (VG-044)  
E10 Trollblumenwiese Jatznick  
E10 Trollblumenwiese Rothenburg

\* Ökokonten außerhalb des geplanten Trassenbereichs werden in Anlage 9.2.3. (b) dargestellt

Technische Planung

Masten und Leitungen

- Maststandort mit Nummer (Neubau)  
⊗ Maststandort mit Nummer (Rückbau)  
— 380-kV-Höchstspannungsleitung (Neubau)  
— 380-kV-Ersatzneubau in gleicher Achse (zwischen M 301 und M 306)  
✕ 220-kV-Höchstspannungsleitung (Rückbau)

Umspannwerk

- Umspannwerk (Planung)  
Umspannwerk (Bestand)

Administrative Grenzen

- Grenze Bundesland  
Landkreisgrenze  
Gemeindegrenze

Planfeststellungsverfahren  
Unterlagen nach § 43 EnWG



Netzverstärkung Pasewalk - Güstrow

380-kV-Höchstspannungsleitung Güstrow - Siedenbrünzow - Iven/West - Pasewalk/Nord - Pasewalk (BBPIG Vorhaben Nr. 53)

Abschnitt:

Iven/West- Pasewalk/Nord - Pasewalk

Titel:


Landschaftspflegerischer Begleitplan (LBP)  
Maßnahmenübersichtsplan (Teil A)

Unterlage: 9.2.3 (a)

Blatt: 10 von 15

Maßstab: 1:10.000

Koordinatensystem: ETRS 89 / UTM Zone 33

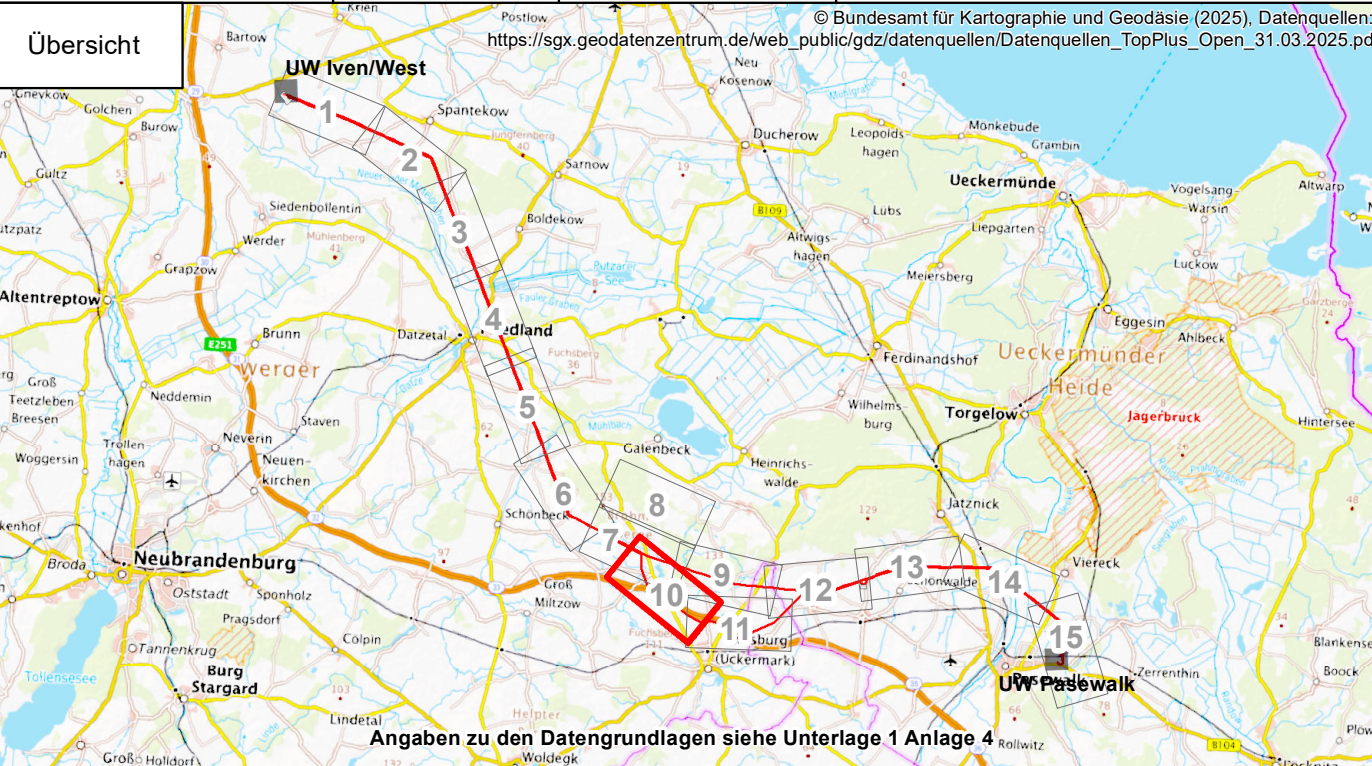

Vorhabenträgerin: 50Hertz Transmission GmbH  
Heidestraße 2  
D-10557 Berlin

Bearbeitung: GICON  
Großmann Ingenieur Consult GmbH  
Großmann Ingenieur Consult GmbH  
Stammstz Dresden  
01219 Dresden Tiergartenstraße 48  
Telefon: +49 351 47878-0 Telefax: -78  
eMail: info@gicon.de

| Nr.                             | Änderung | Datum                         | Name |
|---------------------------------|----------|-------------------------------|------|
|                                 |          |                               |      |
|                                 |          |                               |      |
| aufgestellt: Berlin, 31.03.2025 |          | festgestellt nach § 43b EnWG: |      |
| A. Deharde                      |          | M. Brüning                    |      |
| geändert:                       |          |                               |      |