



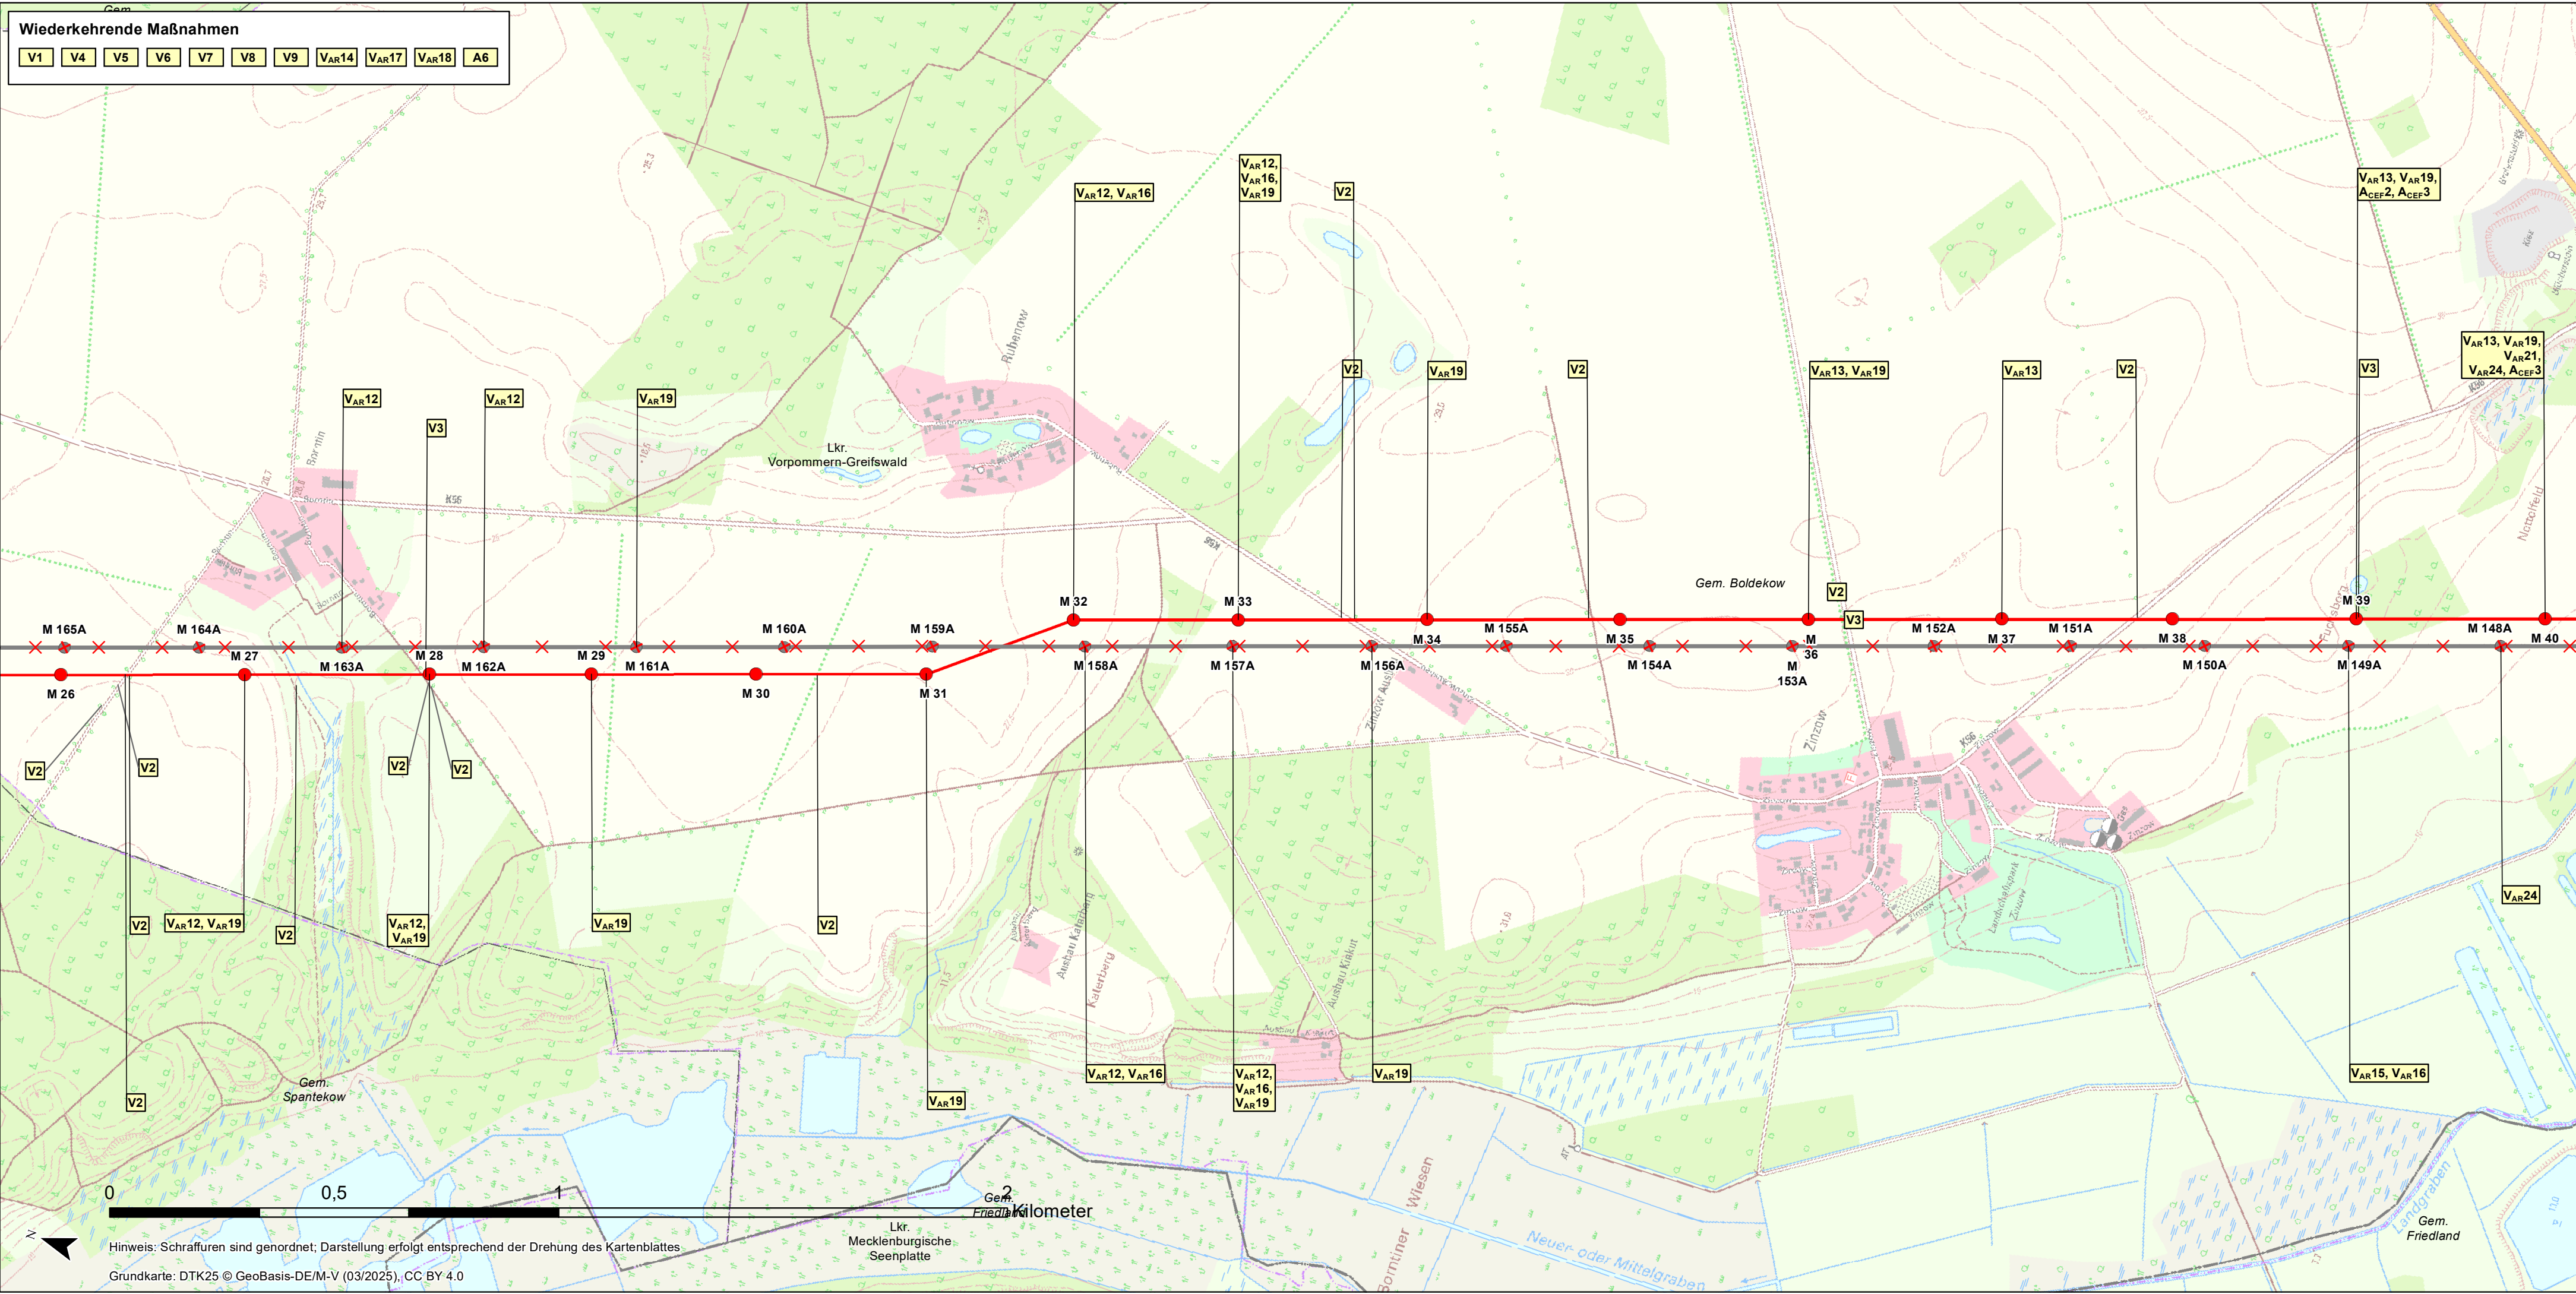

Maßnahmen

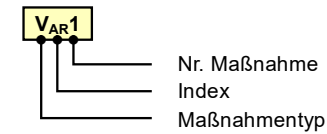

Erläuterung Maßnahmentyp

- V Vermeidungs-, Minderungs- und Schutzmaßnahme
- A Ausgleichsmaßnahme
- E Ersatzmaßnahme

Erläuterung Maßnahmentyp

- AR Artenschutzrechtliche Vermeidungsmaßnahme
- CEF Funktionserhaltende Maßnahme (continuous ecological functionality)

Vermeidungsmaßnahmen

- V1 Umweltbaubegleitung / Ökologische Baubegleitung *
- V2 Kappung von Gehölzen statt Fällung (Aufwuchshöhenbeschränkung)
- V3 Maßnahmen zum Schutz von empfindlichen bzw. naturschutzfachlich wertvollen Flächen (Biotop, Habitat, LRT) (Tabuflächen)
- V4 Vermeidung von Beeinträchtigungen (Boden, Wasser, kulturelles Erbe und sonstige Sachgüter) im Bereich von Zufahrten und Baustellenflächen *
- V5 Sachgerechter Umgang mit wassergefährdenden Stoffen an Fahrzeugen und auf Baustellen
- V6 Vermeidung von Beeinträchtigungen im Bereich von Oberflächengewässern und gesetzlich geschützten Gewässerrandstreifen
- V7 Mahd von Bauflächen vor Baubeginn
- V8 Beschränkung des Baubetriebes und von Logistikfahrten auf die Tageszeit
- V9 Befuchung von Wegen und offenen Bodenflächen zur Verminderung von Staubbildung
- V10 Schleiffräier Vorseilzug in empfindlichen Bereichen *

* Maßnahme entspricht der jeweiligen schadensbegrenzenden Maßnahme (VARFFH)

Artenschutzrechtliche Vermeidungsmaßnahmen

- VAR1 Umweltbaubegleitung / Ökologische Baubegleitung *
- VAR3 Maßnahmen zum Schutz von empfindlichen bzw. naturschutzfachlich wertvollen Flächen (Biotop, Habitat, LRT) (Tabuflächen) *
- VAR11 Bauzeitliche Schutzmaßnahmen für Amphibien *
- VAR12 Bauzeitliche Schutzmaßnahmen für Reptilien *
- VAR13 Bauzeitliche Schutzmaßnahmen für Fledermäuse
- VAR14 Kontrolle der rückzubauenden Masten auf Mastbruten
- VAR15 Rückbau von als Brutplatz genutzten Masten außerhalb der Brutzeit *
- VAR16 Bauzeitliche Schutzmaßnahmen für störungsempfindliche Brutvogelarten *
- VAR17 Markierung des Erdseils mit Vogelschutzmarkern *
- VAR18 Bauzeitliche Schutzmaßnahmen für Bodenbrüter *
- VAR19 Bauzeitliche Schutzmaßnahmen für Gehölzbrüter *
- VAR20 Bauzeitliche Schutzmaßnahmen für Schilf- / Röhrichtbrüter *
- VAR21 Baugrubensicherung für Fischotter und Biber, Wanderkorridorsicherung *
- VAR22 Bauzeitliche Schutzmaßnahmen für Libellen
- VAR23 Bauzeitliche Schutzmaßnahmen für Falter
- VAR24 Bauzeitliche Schutzmaßnahmen für Mollusken *

* Maßnahme entspricht der jeweiligen schadensbegrenzenden Maßnahme (VARFFH)

CEF-Maßnahmen

- ACEF1 Anbringen von Fledermauskästen
- ACEF2 Anbringen und Umsetzen von Nistkästen für Höhlenbrüter
- ACEF3 Anbringen und Umsetzen von Nisthilfen für Mastbrüter
- ACEF4 Lenkungsflächen für Schreiadler
- ACEF5 Herstellung Reptilienhabitat

Ausgleichsmaßnahmen

- A6 Rekultivierung und Biotopwiederherstellung von bauzeitlich in Anspruch genommenen und zurückzubauenden Flächen einschließlich Pflegemaßnahmen

Ersatzmaßnahme*

- E3 Ökokontenflächen mit Nummer
- E8 Ökoto Rebelow (VG-057)
- E9 Streuobstwiese Dargitz (VG-044)
- E10 Trollblumenwiese Jatznick
- E10 Trollblumenwiese Rothenburg

* Ökokonten außerhalb des geplanten Trassenbereichs werden in Anlage 9.2.3. (b) dargestellt

Technische Planung

Masten und Leitungen

- Maststandort mit Nummer (Neubau)
- ⊗ Maststandort mit Nummer (Rückbau)
- 380-kV-Höchstspannungsleitung (Neubau)
- 380-kV-Ersatzneubau in gleicher Achse (zwischen M 301 und M 306)
- ⊗ 220-kV-Höchstspannungsleitung (Rückbau)

Umspannwerk

- Umspannwerk (Planung)
- Umspannwerk (Bestand)

Administrative Grenzen

- Grenze Bundesland
- - - Landkreisgrenze
- - - Gemeindegrenze

Planfeststellungsverfahren
Unterlagen nach § 43 EnWG



Netzverstärkung Pasewalk - Güstrow

380-kV-Höchstspannungsleitung Güstrow - Siedenbrünzow - Iven/West - Pasewalk/Nord - Pasewalk (BBPIG Vorhaben Nr. 53)

Abschnitt:

Iven/West- Pasewalk/Nord - Pasewalk

Titel:

Landschaftspflegerischer Begleitplan (LBP)


Maßnahmenübersichtsplan (Teil A)

Unterlage: 9.2.3 (a)

Blatt: 3 von 15

Maßstab: 1:10.000

Koordinatensystem: ETRS 89 / UTM Zone 33

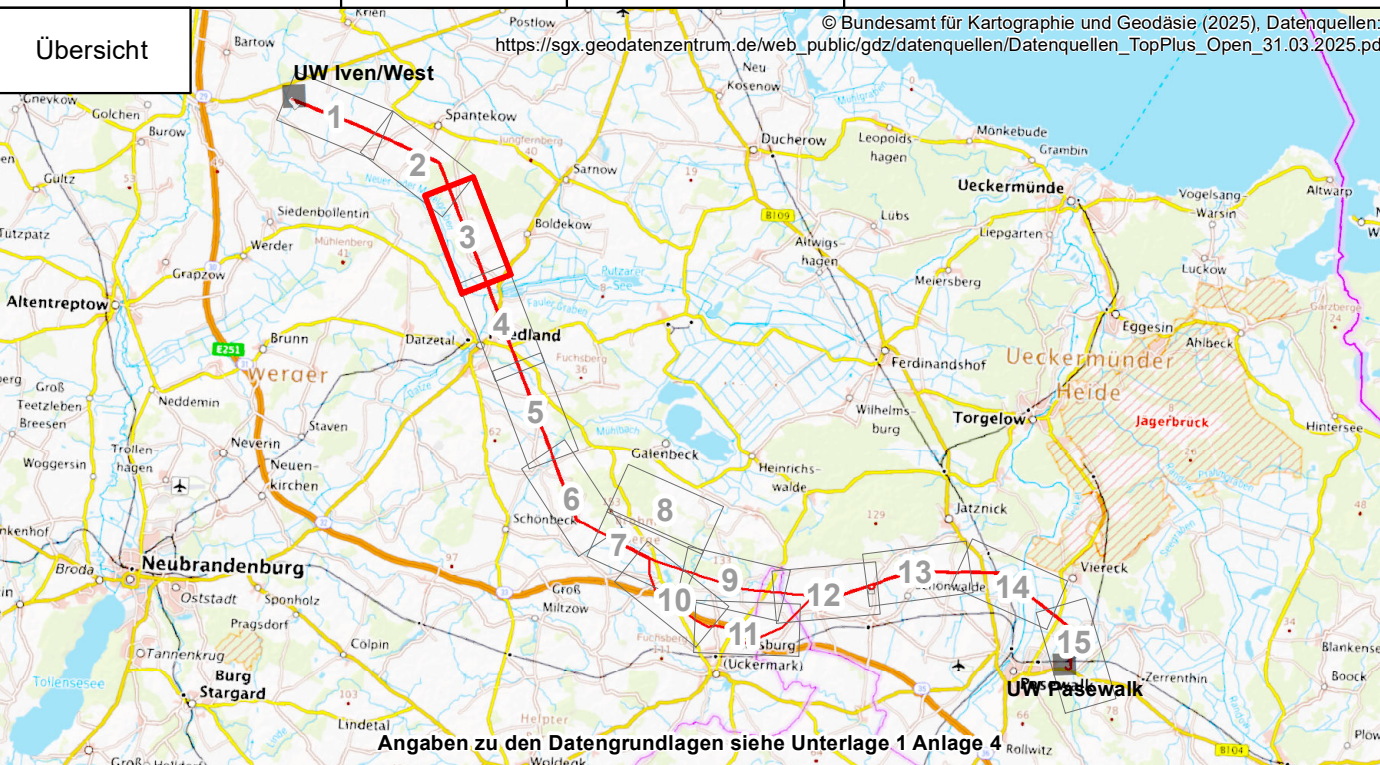

Vorhabenträgerin: 50Hertz Transmission GmbH
Heidestraße 2
D-10557 Berlin

Bearbeitung: GICON
Großmann Ingenieur Consult GmbH
Großmann Ingenieur Consult GmbH
Stammstz Dresden
01219 Dresden Tiergartenstraße 48
Telefon: +49 351 47878-0 Telefax: -78
eMail: info@gicon.de

Nr.	Änderung	Datum	Name
aufgestellt: Berlin, 31.03.2025		festgestellt nach § 43b EnWG:	
A. Deharde		M. Brüning	
geändert:			