


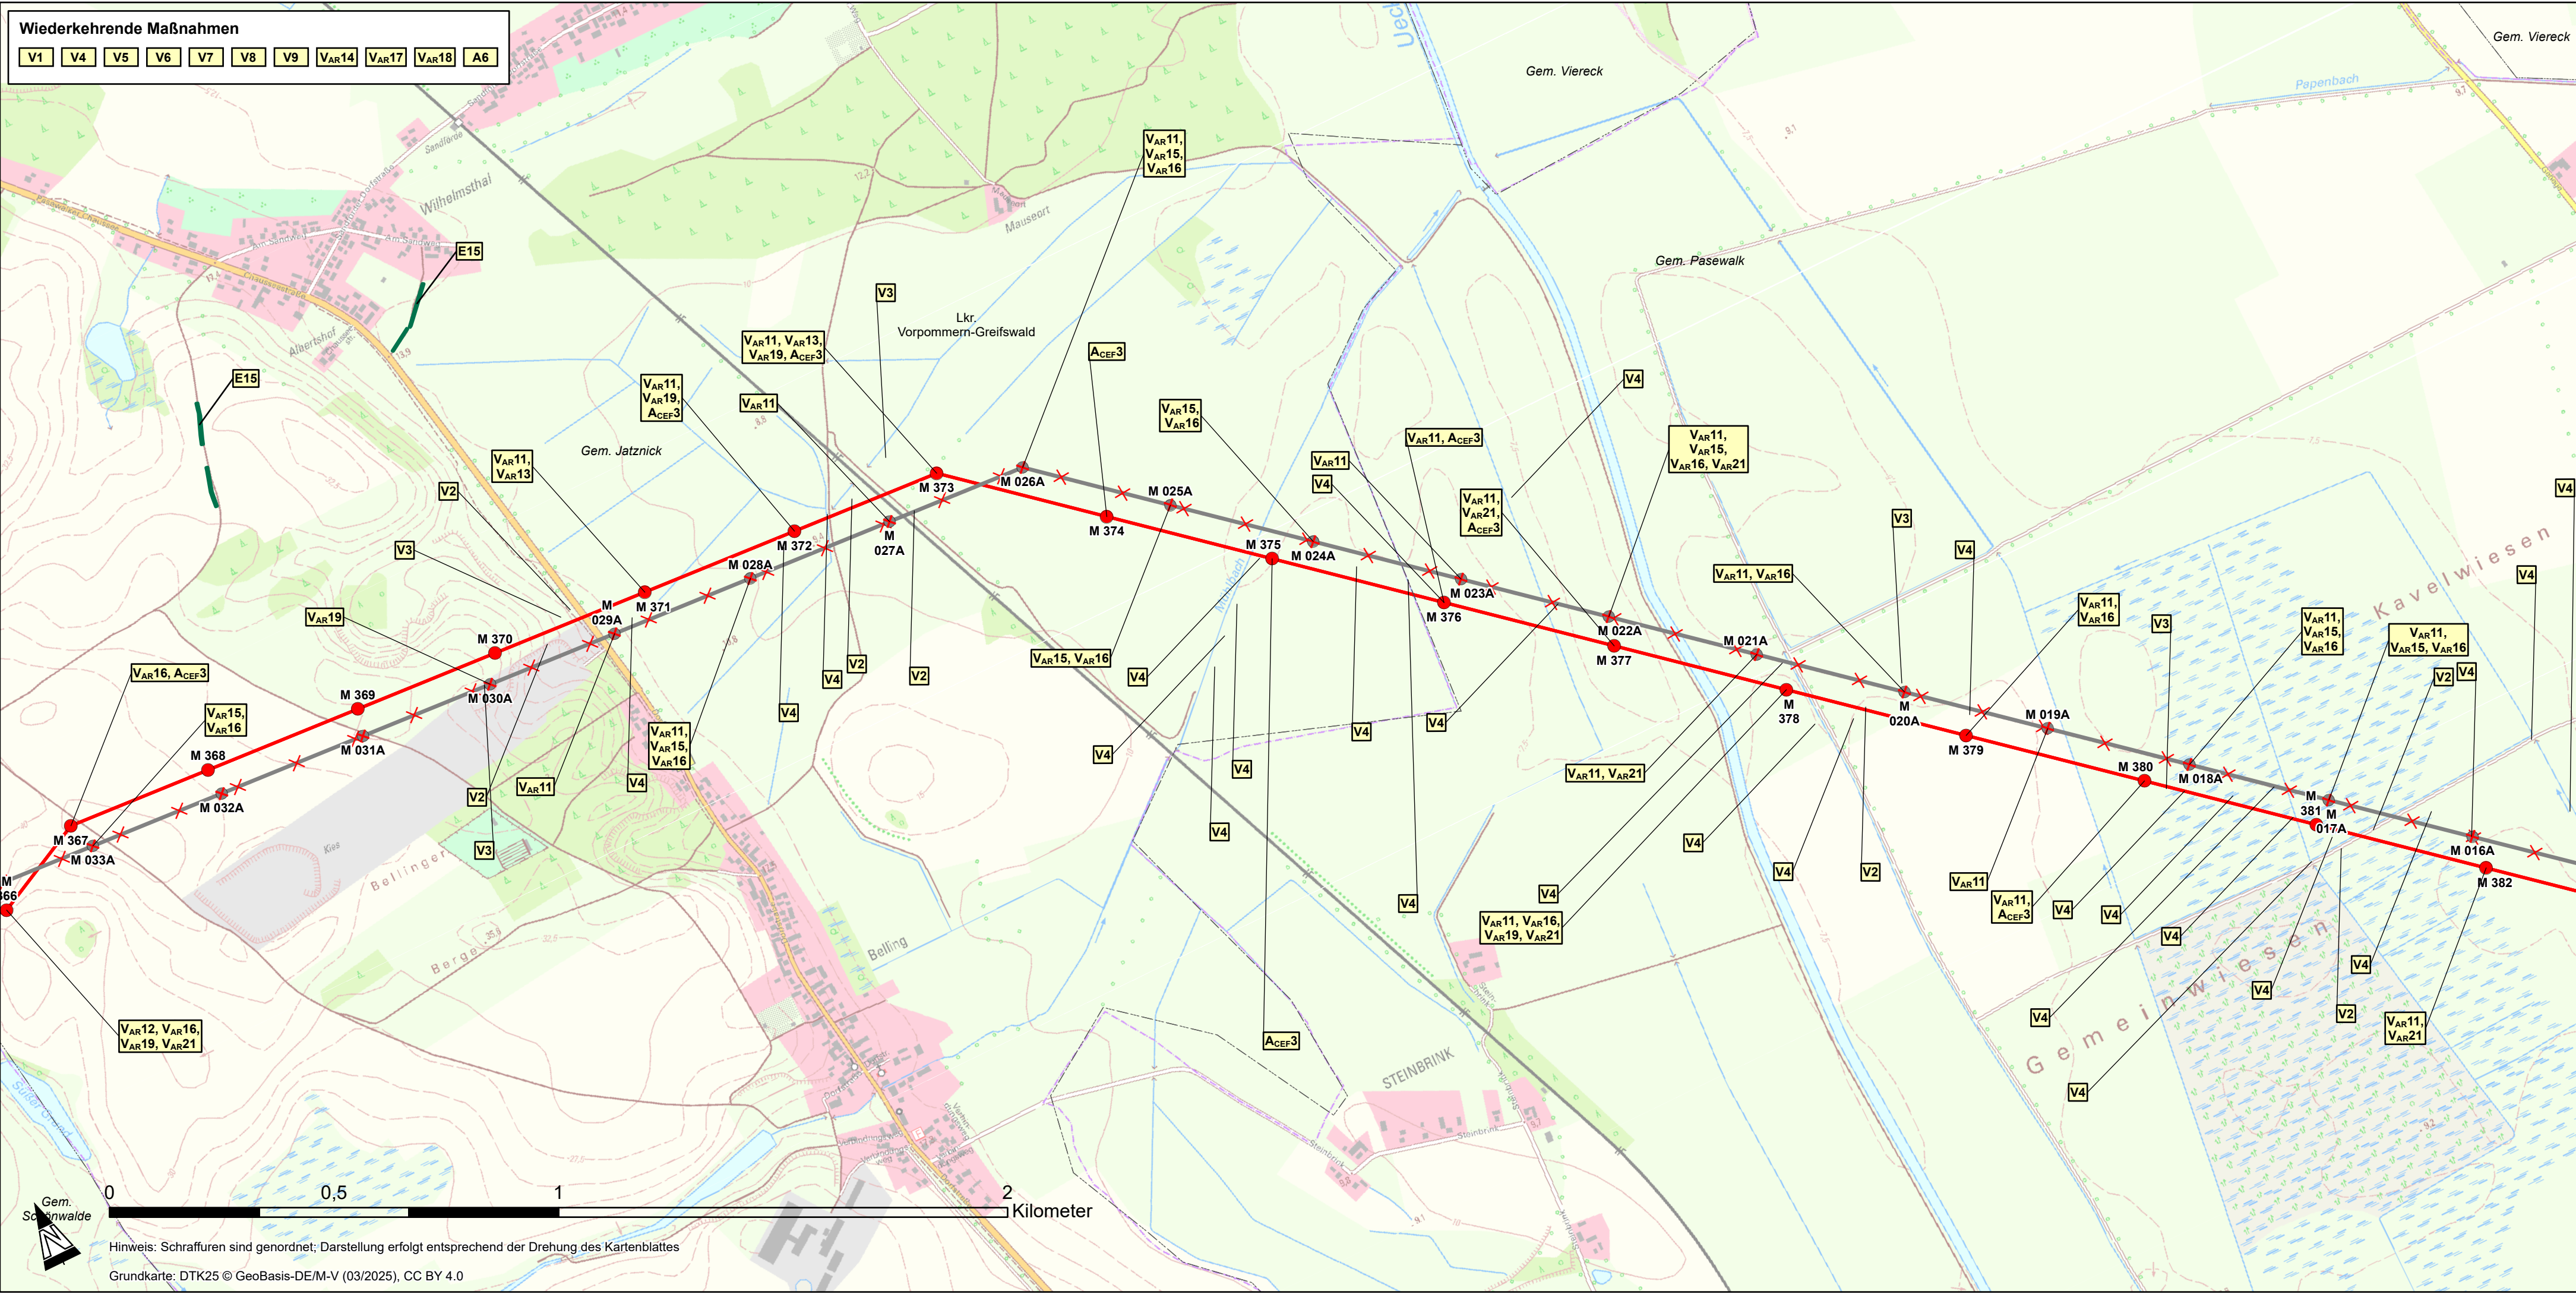

Maßnahmen

VAR1
Nr. Maßnahme
Index
Maßnahmentyp

Erläuterung Maßnahmentyp

V Vermeidungs-, Minderungs- und Schutzmaßnahme
A Ausgleichsmaßnahme
E Ersatzmaßnahme

Erläuterung Maßnahmentyp

AR Artenschutzrechtliche Vermeidungsmaßnahme
CEF Funktionserhaltende Maßnahme (continuous ecological functionality)

Vermeidungsmaßnahmen

V1 Umweltaubegleitung / Ökologische Baubegleitung *
V2 Kappung von Gehölzen statt Fällung (Aufwuchshöhenbeschränkung)
V3 Maßnahmen zum Schutz von empfindlichen bzw. naturschutzfachlich wertvollen Flächen (Biotope, Habitate, LRT) (Tabuflächen)
V4 Vermeidung von Beeinträchtigungen (Boden, Wasser, kulturelles Erbe und sonstige Sachgüter) im Bereich von Zufahrten und Baustellenflächen *
V5 Sachgerechter Umgang mit wassergefährdenden Stoffen an Fahrzeugen und auf Baustellen
V6 Vermeidung von Beeinträchtigungen im Bereich von Oberflächengewässern und gesetzlich geschützten Gewässerrandstreifen
V7 Mahd von Bauflächen vor Baubeginn
V8 Beschränkung des Baubetriebes und von Logistikfahrten auf die Tageszeit*
V9 Befuchtung von Wegen und offenen Bodenflächen zur Verminderung von Staubbildung
V10 Schleiffreier Vorseilzug in empfindlichen Bereichen *

* Maßnahme entspricht der jeweiligen schadensbegrenzenden Maßnahme (VARFFH)

Artenschutzrechtliche Vermeidungsmaßnahmen

VAR1 Umweltaubegleitung / Ökologische Baubegleitung *
VAR3 Maßnahmen zum Schutz von empfindlichen bzw. naturschutzfachlich wertvollen Flächen (Biotope, Habitate, LRT) (Tabuflächen) *
VAR11 Bauzeitliche Schutzmaßnahmen für Amphibien *
VAR12 Bauzeitliche Schutzmaßnahmen für Reptilien *
VAR13 Bauzeitliche Schutzmaßnahmen für Fledermäuse
VAR14 Kontrolle der rückzubauenden Masten auf Mastbruten
VAR15 Rückbau von als Brutplatz genutzten Masten außerhalb der Brutzeit *
VAR16 Bauzeitliche Schutzmaßnahmen für störungsempfindliche Brutvogelarten *
VAR17 Markierung des Erdseils mit Vogelschutzmarkern *
VAR18 Bauzeitliche Schutzmaßnahmen für Bodenbrüter *
VAR19 Bauzeitliche Schutzmaßnahmen für Gehölzbrüter *
VAR20 Bauzeitliche Schutzmaßnahmen für Schilf-/ Röhrichtbrüter *
VAR21 Baugrubensicherung für Fischotter und Biber, Wanderkorridorsicherung *
VAR22 Bauzeitliche Schutzmaßnahmen für Libellen
VAR23 Bauzeitliche Schutzmaßnahmen für Falter
VAR24 Bauzeitliche Schutzmaßnahmen für Mollusken *

* Maßnahme entspricht der jeweiligen schadensbegrenzenden Maßnahme (VARFFH)

CEF-Maßnahmen

ACEF1 Anbringen von Fledermauskästen
ACEF2 Anbringen und Umsetzen von Nistkästen für Höhlenbrüter
ACEF3 Anbringen und Umsetzen von Nisthilfen für Mastbrüter
ACEF4 Lenkungsflächen für Schreiadler
ACEF5 Herstellung Reptilienhabitat

Ausgleichsmaßnahmen

A6 Rekultivierung und Biotopwiederherstellung von bauzeitlich in Anspruch genommenen und zurückzubauenden Flächen einschließlich Pflegemaßnahmen

Ersatzmaßnahme*

E3 Ökokontenflächen mit Nummer
E8 Ökoto Rebelow (VG-057)
E9 Streuobstwiese Dargitz (VG-044)
E10 Trollblumenwiese Jatznick
E15 Trollblumenwiese Rothenburg

* Ökokonten außerhalb des geplanten Trassenbereichs werden in Anlage 9.2.3. (b) dargestellt

Technische Planung

Masten und Leitungen

● Maststandort mit Nummer (Neubau)
⊗ Maststandort mit Nummer (Rückbau)
— 380-kV-Höchstspannungsleitung (Neubau)
— 380-kV-Ersatzneubau in gleicher Achse (zwischen M 301 und M 306)
✕— 220-kV-Höchstspannungsleitung (Rückbau)

Umspannwerk

■ Umspannwerk (Planung)
■ Umspannwerk (Bestand)

Administrative Grenzen

--- Grenze Bundesland
--- Landkreisgrenze
--- Gemeindegrenze

Planfeststellungsverfahren
Unterlagen nach § 43 EnWG

Netzverstärkung Pasewalk - Güstrow

380-kV-Höchstspannungsleitung Güstrow - Siedenbrünzow - Iven/West - Pasewalk/Nord - Pasewalk (BBPIG Vorhaben Nr. 53)

Abschnitt: **Iven/West- Pasewalk/Nord - Pasewalk**

Titel: **Landschaftspflegerischer Begleitplan (LBP)**
Maßnahmenübersichtsplan (Teil A)

Unterlage: 9.2.3 (a) Blatt: 14 von 15 Maßstab: 1:10.000 Koordinatensystem: ETRS 89 / UTM Zone 33

Übersicht

Vorhabenträgerin: 50Hertz Transmission GmbH Bearbeitung: **GICON**
Großmann Ingenieur Consult GmbH
Großmann Ingenieur Consult GmbH
Stammplatz Dresden
01219 Dresden Tiergartenstraße 48
Telefon: +49 351 47878-0 Telefax: -78
eMail: info@gicon.de

Heidestraße 2
D-10557 Berlin

Nr.	Änderung	Datum	Name
Rev. 1	Änderungsantrag Umgehung Bayersheim	14. November 2025	Luisa Baruck

aufgestellt: Berlin, 31.03.2025 festgestellt nach § 43b EnWG:

A. Deharde M. Brüning

geändert:

G220515UM.2058.DD1 220515G316 - Rev.0 Blattformat: 297 x 1030