


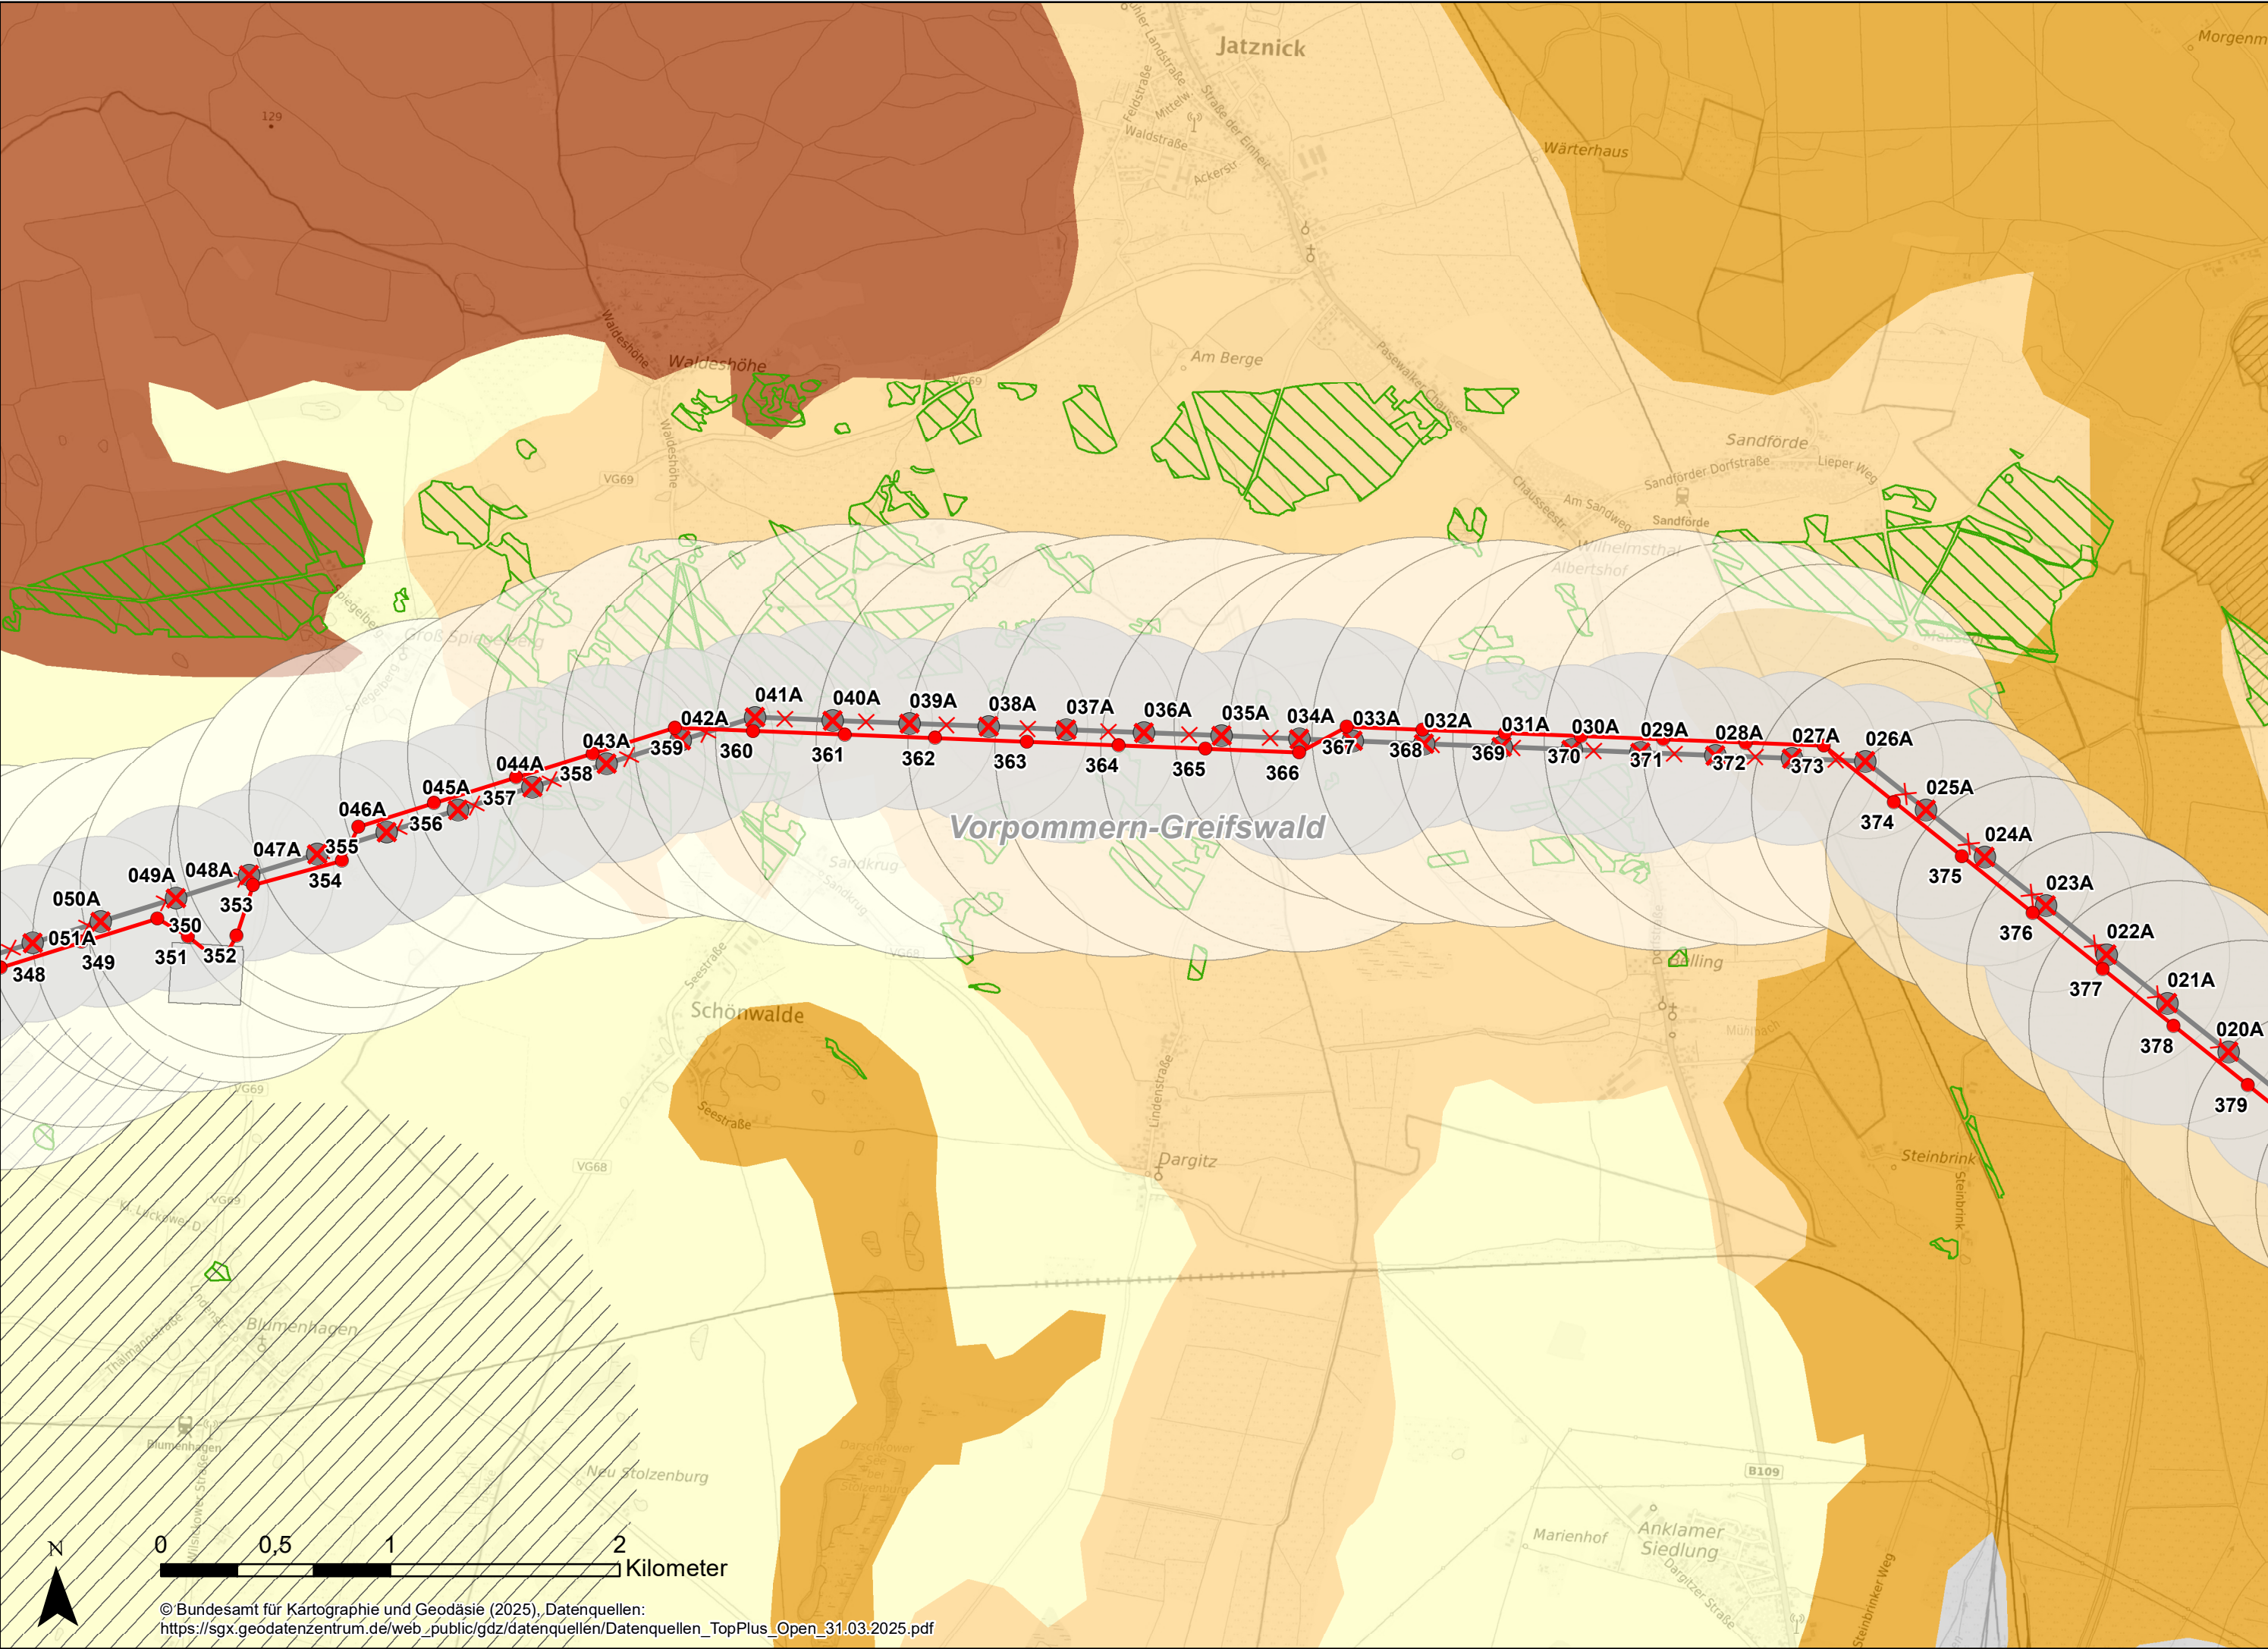

- Vorhaben <sup>[1]</sup>**
- Maststandort mit Nummer (Neubau)
  - 380-kV-Höchstspannungsleitung (Neubau)
  - Maststandort mit Nummer (Rückbau)
  - ×—× 220-kV-Höchstspannungsleitung (Rückbau)
  - Umspannwerk (UW) in Planung
  - Puffer Neubaufeitung gem. Realkompensationserlass Landschaftsbild M-V
  - Puffer Bestandsleitung gem. Realkompensationserlass Landschaftsbild M-V

- Funktionsausprägung der Landschaftsbildräume <sup>[2]</sup>**
- Allgemeine Bedeutung
- urban
  - gering bis mittel
  - mittel bis hoch
- Besondere Bedeutung
- hoch bis sehr hoch
  - sehr hoch
- /// Vorbelastung durch Windenergieanlagen
- ▨ Sichtverstellende Landnutzungsformen (Holzboden) <sup>[3]</sup>

- Administrative Grenzen <sup>[4]</sup>**
- ▭ Landesgrenzen
  - ▭ Kreisgrenzen

<sup>[1]</sup> 50Hertz Transmission GmbH, 2025  
<sup>[2]</sup> Landesamt für Umwelt, Naturschutz und Geologie M-V  
<sup>[3]</sup> Landesforstanstalt M-V 2025: Waldkarte Holzboden  
<sup>[4]</sup> © GeoBasis-DE / BKG (2025)

# Planfeststellungsverfahren

## Unterlagen nach § 43 EnWG

### Netzverstärkung Pasewalk - Güstrow


380-kV-Höchstspannungsleitung Güstrow - Siedenbrünzow - Iven/West - Pasewalk/Nord - Pasewalk (BBPIG Vorhaben Nr. 53)



Abschnitt: **Iven/West - Pasewalk/Nord - Pasewalk**

Titel: **Landschaftspflegerischer Begleitplan (LBP)**  
**Landschaftsbild**

Unterlage: 9.2.7 Blatt: 7 von 8 Maßstab: 1:25.000 Koordinatensystem: ETRS 89 / UTM Zone 33

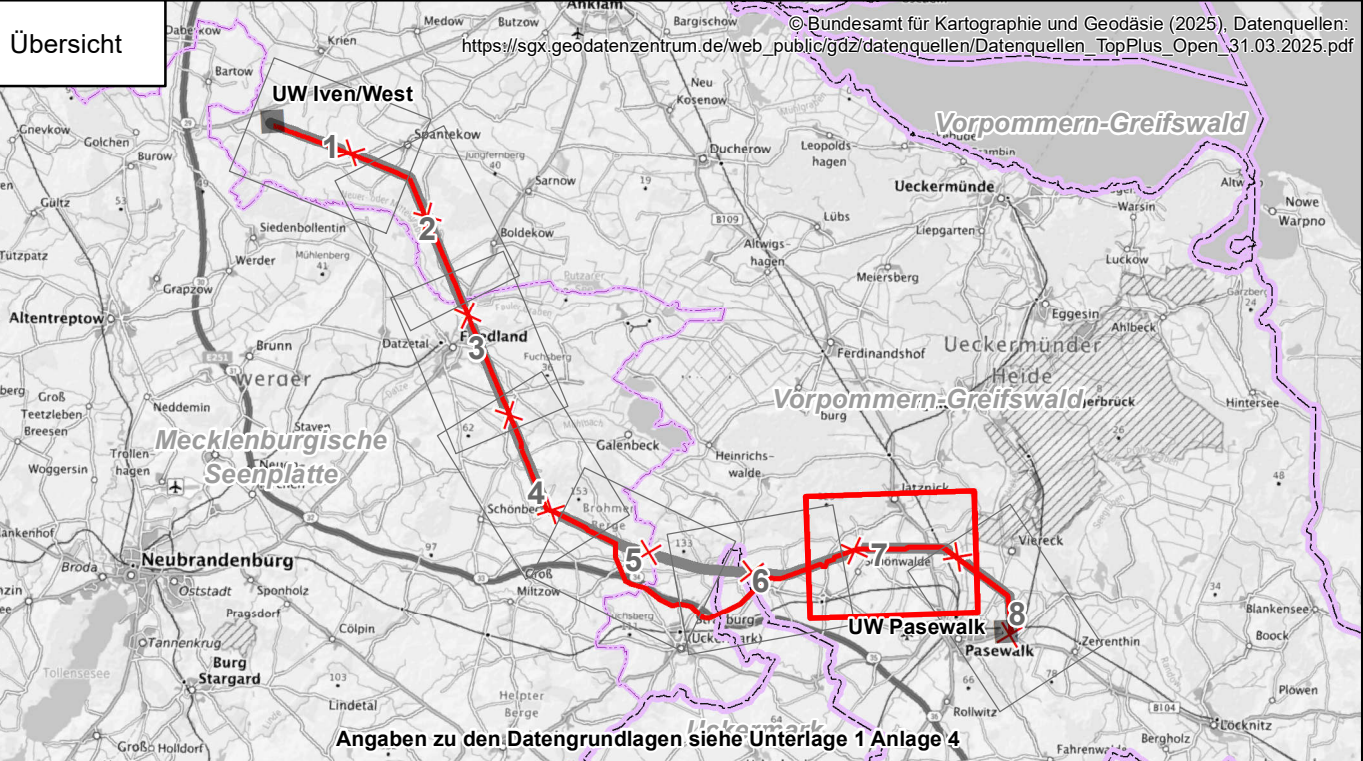

Vorhabenträgerin: 50Hertz Transmission GmbH  
Heidestraße 2  
D-10557 Berlin

Bearbeitung: **GICON**  
Großmann Ingenieur Consult GmbH  
Großmann Ingenieur Consult GmbH  
Stammsitz Dresden  
01219 Dresden Tiergartenstraße 48  
Telefon: +49 351 47878-0 Telefax: -78  
eMail: info@gicon.de

| Nr.                             | Änderung | Datum                         | Name |
|---------------------------------|----------|-------------------------------|------|
|                                 |          |                               |      |
|                                 |          |                               |      |
|                                 |          |                               |      |
| aufgestellt: Berlin, 31.03.2025 |          | festgestellt nach § 43b EnWG: |      |
| A. Deharde                      |          | M. Brüning                    |      |
| geändert:                       |          |                               |      |