


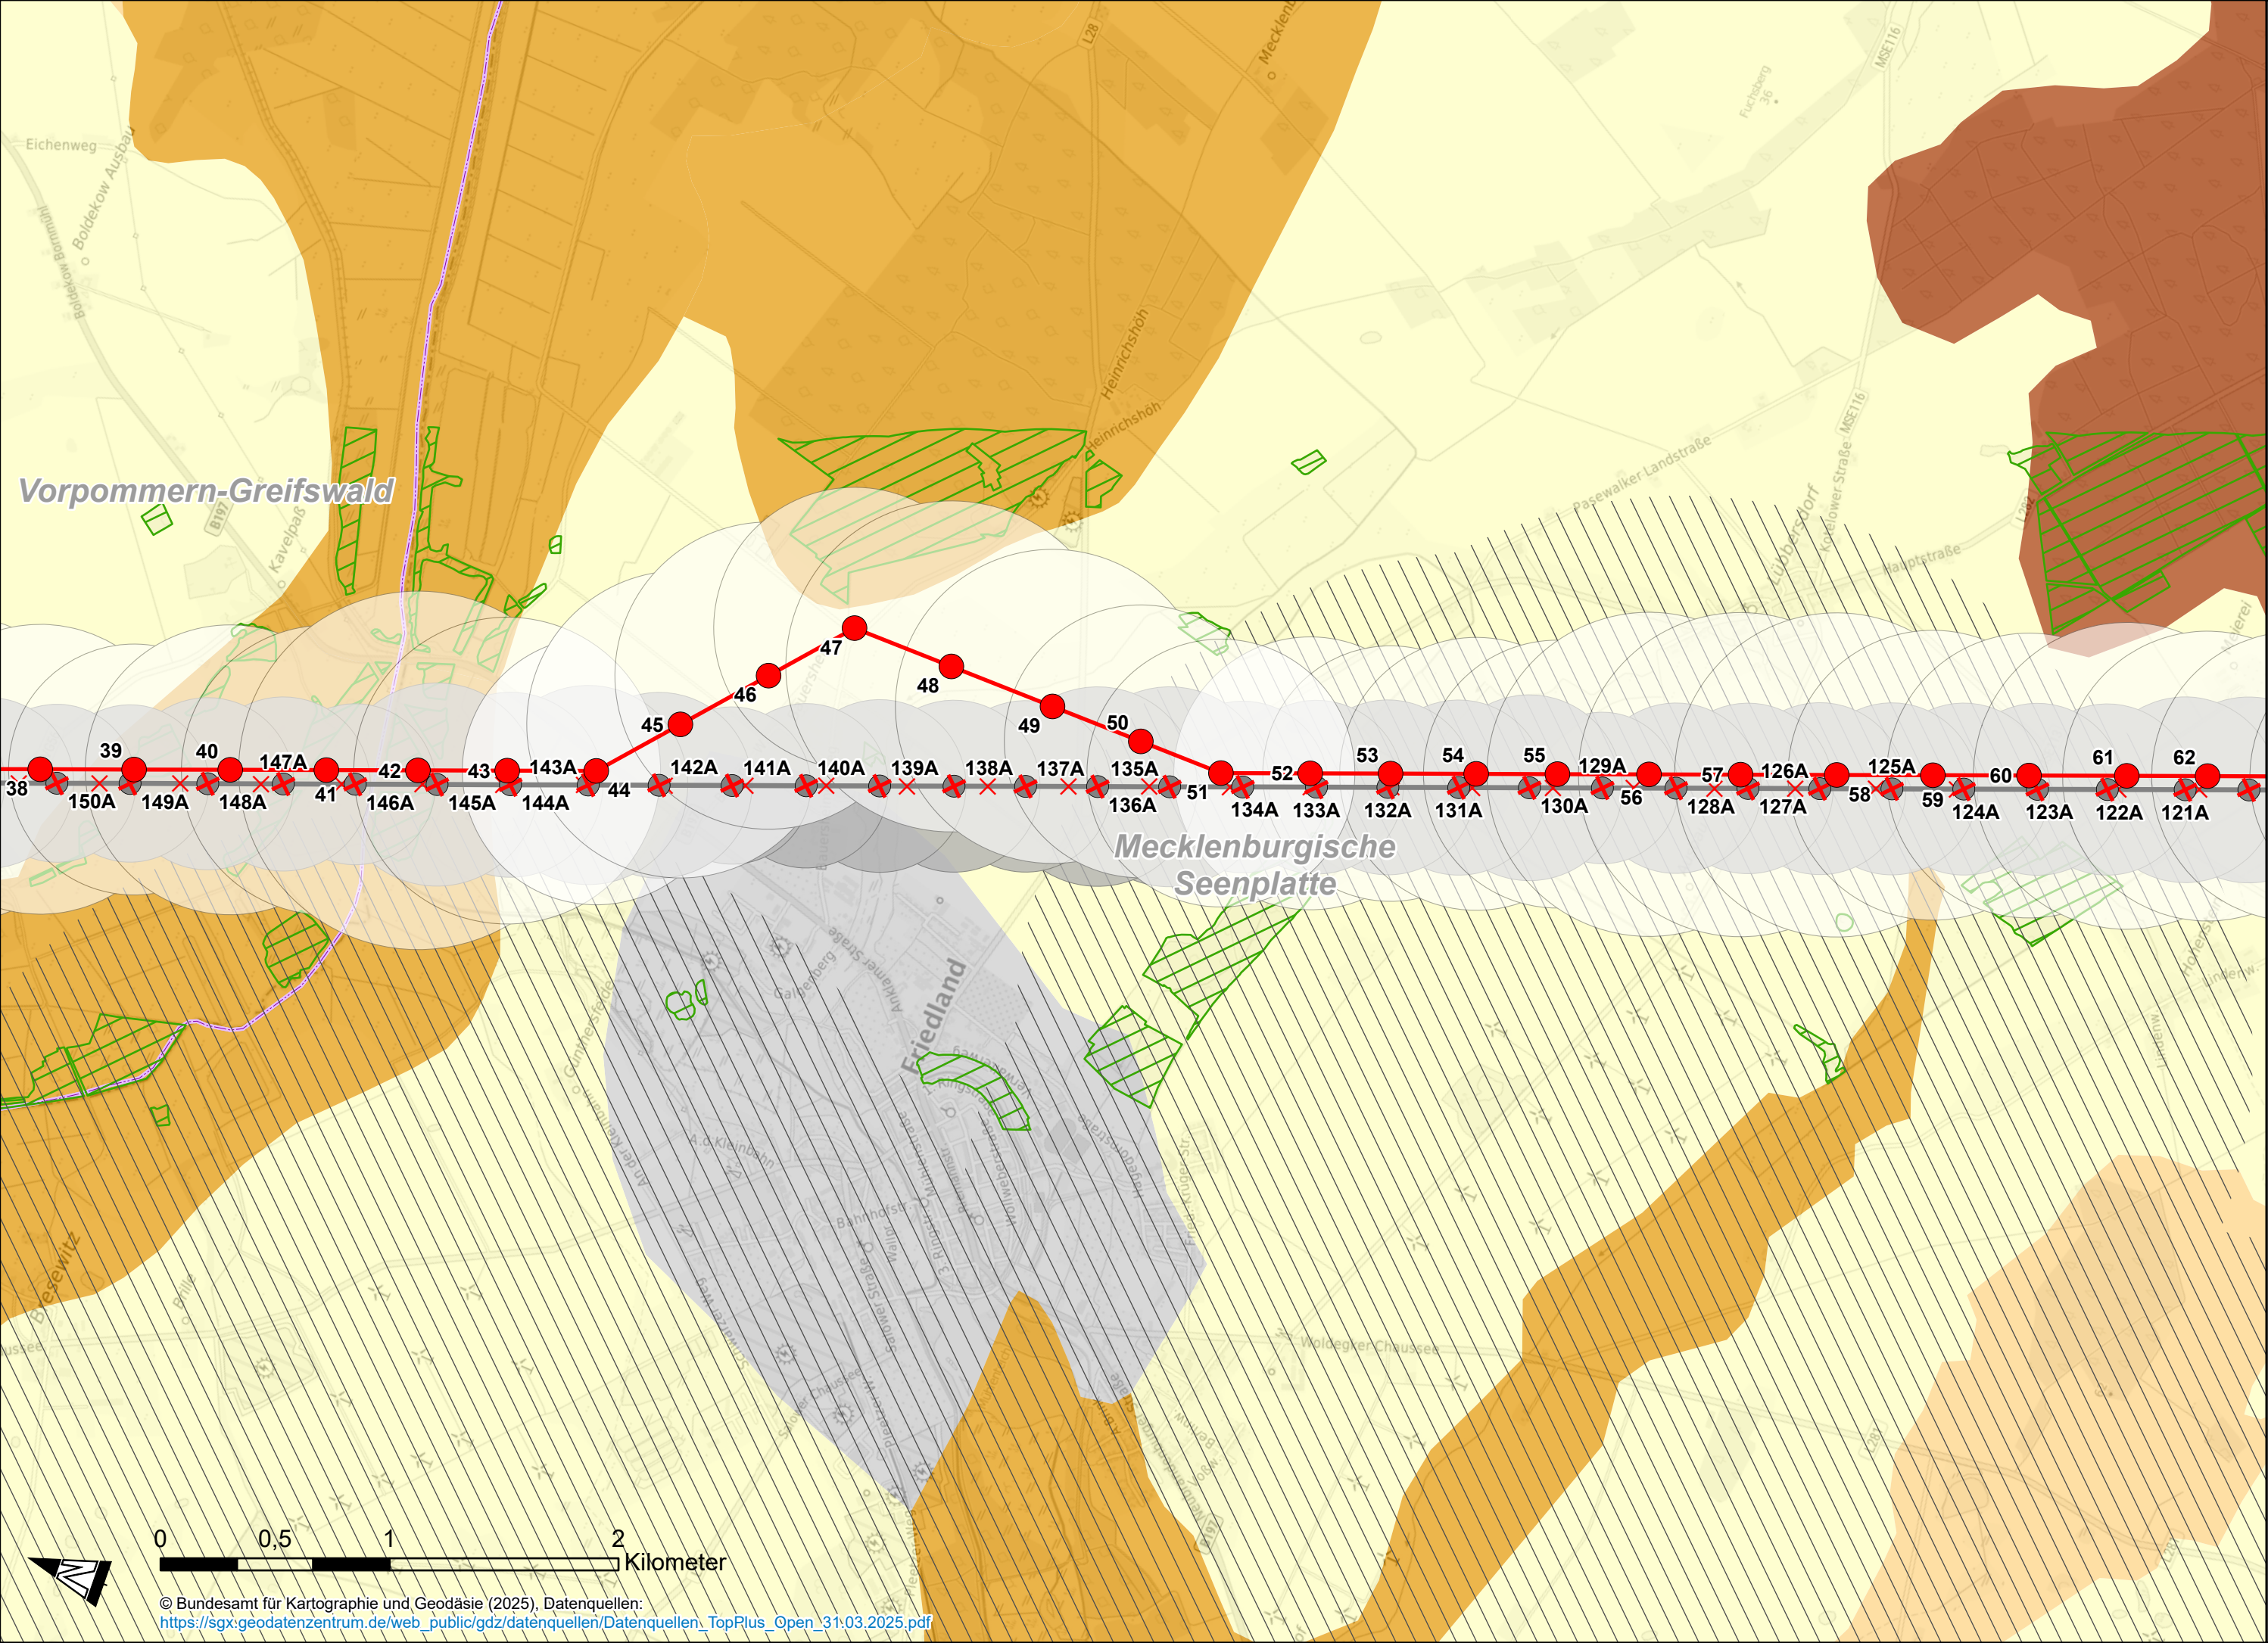

- Vorhaben ^[1]**
- Maststandort mit Nummer (Neubau)
 - 380-kV-Höchstspannungsleitung (Neubau)
 - ⊗ Maststandort mit Nummer (Rückbau)
 - ×—× 220-kV-Höchstspannungsleitung (Rückbau)
 - Umspannwerk (UW) in Planung
 - Puffer Neubauleitung gem. Realkompensationserlass Landschaftsbild M-V
 - Puffer Bestandsleitung gem. Realkompensationserlass Landschaftsbild M-V

- Funktionsausprägung der Landschaftsbildräume ^[2]**
- Allgemeine Bedeutung
- urban
 - gering bis mittel
 - mittel bis hoch
- Besondere Bedeutung
- hoch bis sehr hoch
 - sehr hoch
- Vorbelastung durch Windenergieanlagen
- Sichtverstellende Landnutzungsformen (Holzboden) ^[3]

- Administrative Grenzen ^[4]**
- Landesgrenzen
 - Kreisgrenzen

^[1] 50Hertz Transmission GmbH, 2025
^[2] Landesamt für Umwelt, Naturschutz und Geologie M-V
^[3] Landesforstanstalt M-V 2025: Waldkarte Holzboden
^[4] © GeoBasis-DE / BKG (2025)

Planfeststellungsverfahren Unterlagen nach § 43 EnWG Netzverstärkung Pasewalk - Güstrow




380-kV-Höchstspannungsleitung Güstrow - Siedenbrünzow - Iven/West - Pasewalk/Nord - Pasewalk (BBPIG Vorhaben Nr. 53)

Abschnitt: **Iven/West- Pasewalk/Nord - Pasewalk**

Titel: **Landschaftspflegerischer Begleitplan (LBP)**
Landschaftsbild

Unterlage: 9.2.7 Blatt: 3 von 8 Maßstab: 1:25.000 Koordinatensystem: ETRS 89 / UTM Zone 33

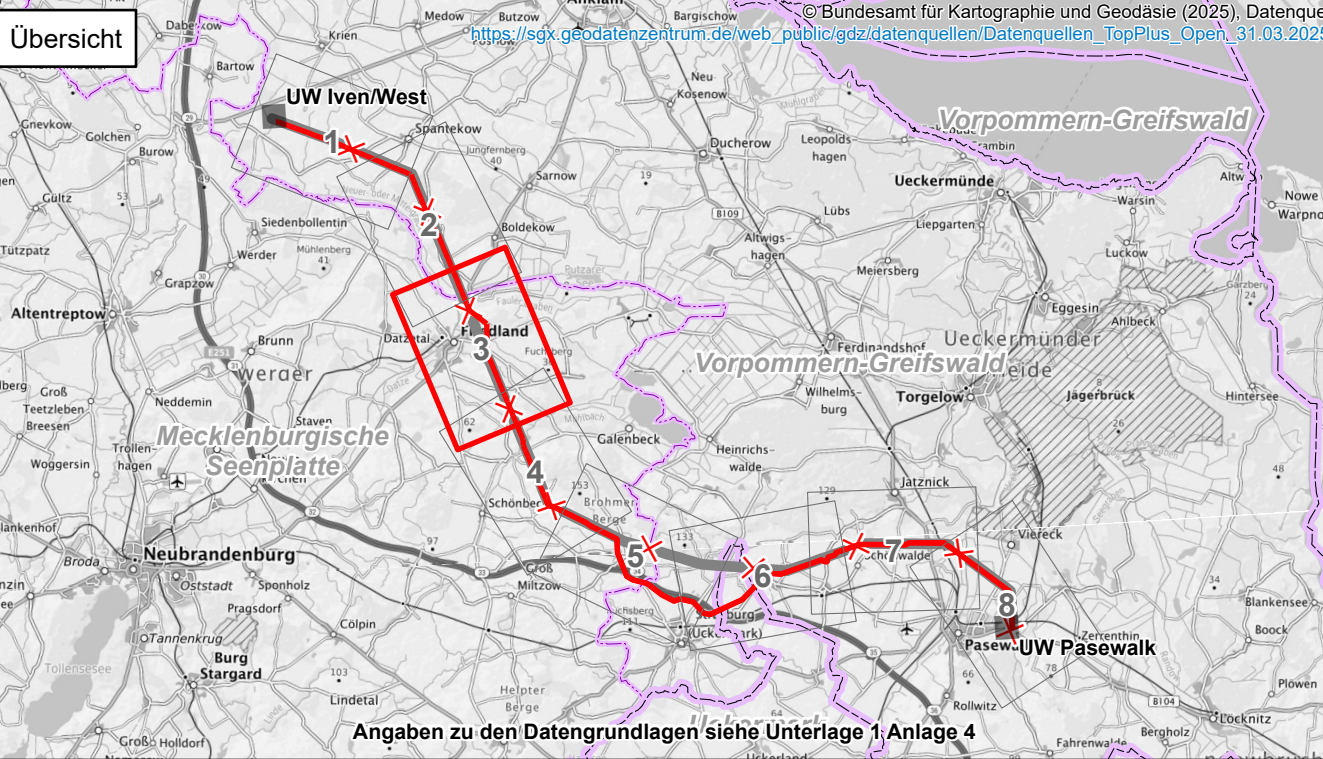

Vorhabenträgerin: 50Hertz Transmission GmbH
Heidestraße 2
D-10557 Berlin

Bearbeitung: **GICON**
Großmann Ingenieur Consult GmbH
Großmann Ingenieur Consult GmbH
Stammsitz Dresden
01219 Dresden Tiergartenstraße 48
Telefon: +49 351 47878-0 Telefax: -78
eMail: info@gicon.de

Nr.	Änderung	Datum	Name
Rev. 1	Änderungsantrag Umgehung Bauersheim	14. November 2025	Luisa Baruck

aufgestellt: Berlin, 31.03.2025	festgestellt nach § 43b EnWG:
A. Deharde	M. Brüning
geändert:	